



Группа компаний

**БУЛЬВАР  
РЕМОНТА**

бульвар-ремонта.рф

# ТЕХНИЧЕСКИЙ ПРОЕКТ



Заказчик:

Инженер: Майков Т.

Кемерово  
2024 г

## Ведомость чертежей проекта


Лист	Наименование
1	Ведомость чертежей проекта
2	План квартиры до перепланировки, М1:50
3	План квартиры после перепланировки, М1:50
4	План расстановки мебели, М1:50
5	Электроосвещение. План квартиры, М1:50
6	Электроосвещение с планом расстановки мебели, М1:50
7	Розеточные сети. План квартиры, М1:50
8	Розеточные сети с планом расстановки мебели, М1:50
9	План раскладки напольного покрытия
10	План потолочных конструкций
11	План осветительных приборов и потолочных конструкций
12	Схема вытяжной системы вентиляции
13	Схема подвода канализации и водоснабжения

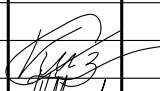						РП-2024-014-АР		
						Кемеровская область, г. Кемерово		
Изм.	Кол. уч.	Лист	№ док.	Подп.	Дата			
						Проект квартиры		Стадия П
								Лист 1
								Листов 13
ГИП		Кизильдашев				Ведомость чертежей проекта		ООО "Бульвар ремонта"
Разраб.		Маикав						

# План квартиры до перепланировки, М1:50




Н от пола до окна 440 мм  
Н окна в потолок

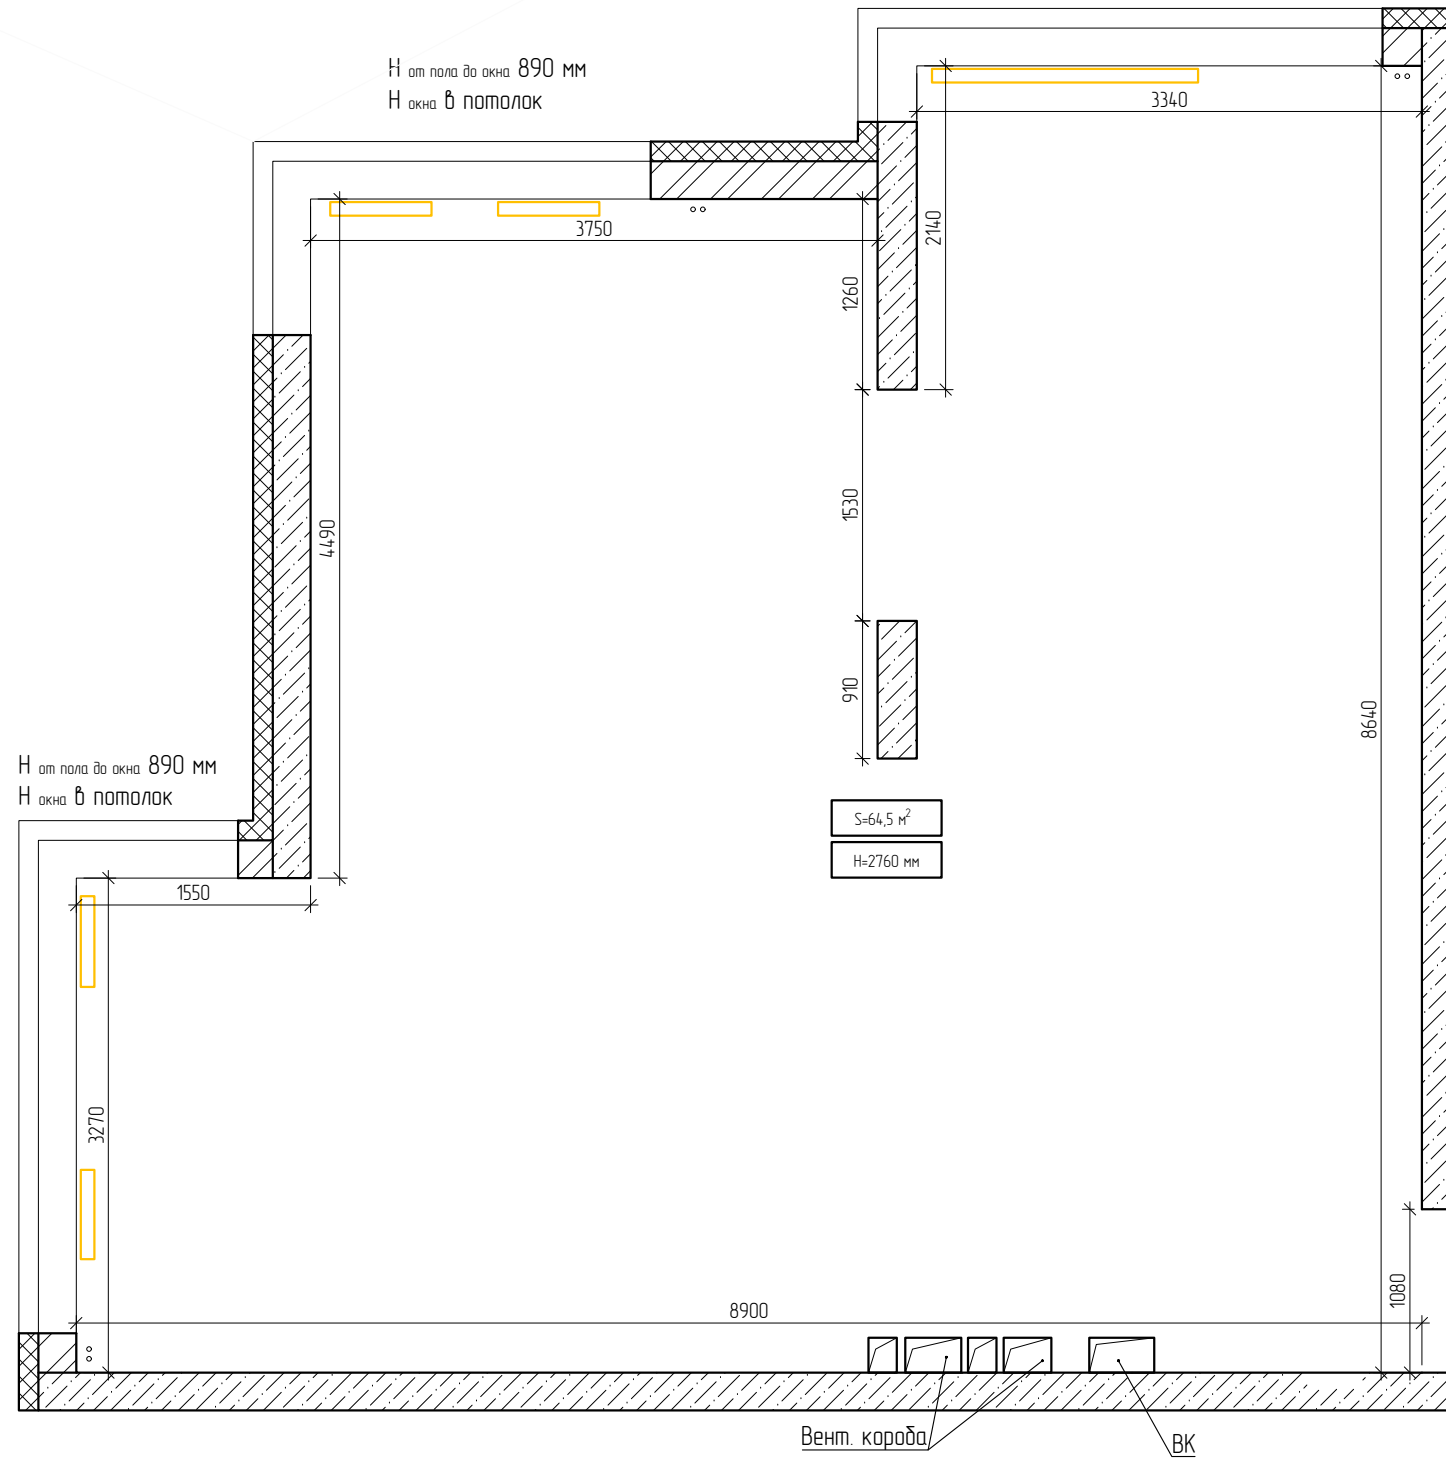

Н от пола до окна 890 мм  
Н окна в потолок




Н от пола до окна 890 мм  
Н окна в потолок
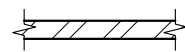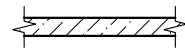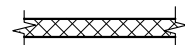
## Условные обозначения

-  - Существующие кирпичные стены
-  - Существующие монолитные железобетонные стены
-  - Существующий утеплитель наружных стен

						РП-2024-014-АР			
						Кемеровская область, г. Кемерово)			
Изм.	Кол. уч.	Лист	№ док.	Подп.	Дата	Проект квартиры	Стадия	Лист	Листов
							П	2	
ГИП		Кизильдашев				План квартиры до перепланировки, М 1:50.	ООО "Бульвар ремонта"		
Разраб.		Майков							

# План квартиры после перепланировки, М1:50

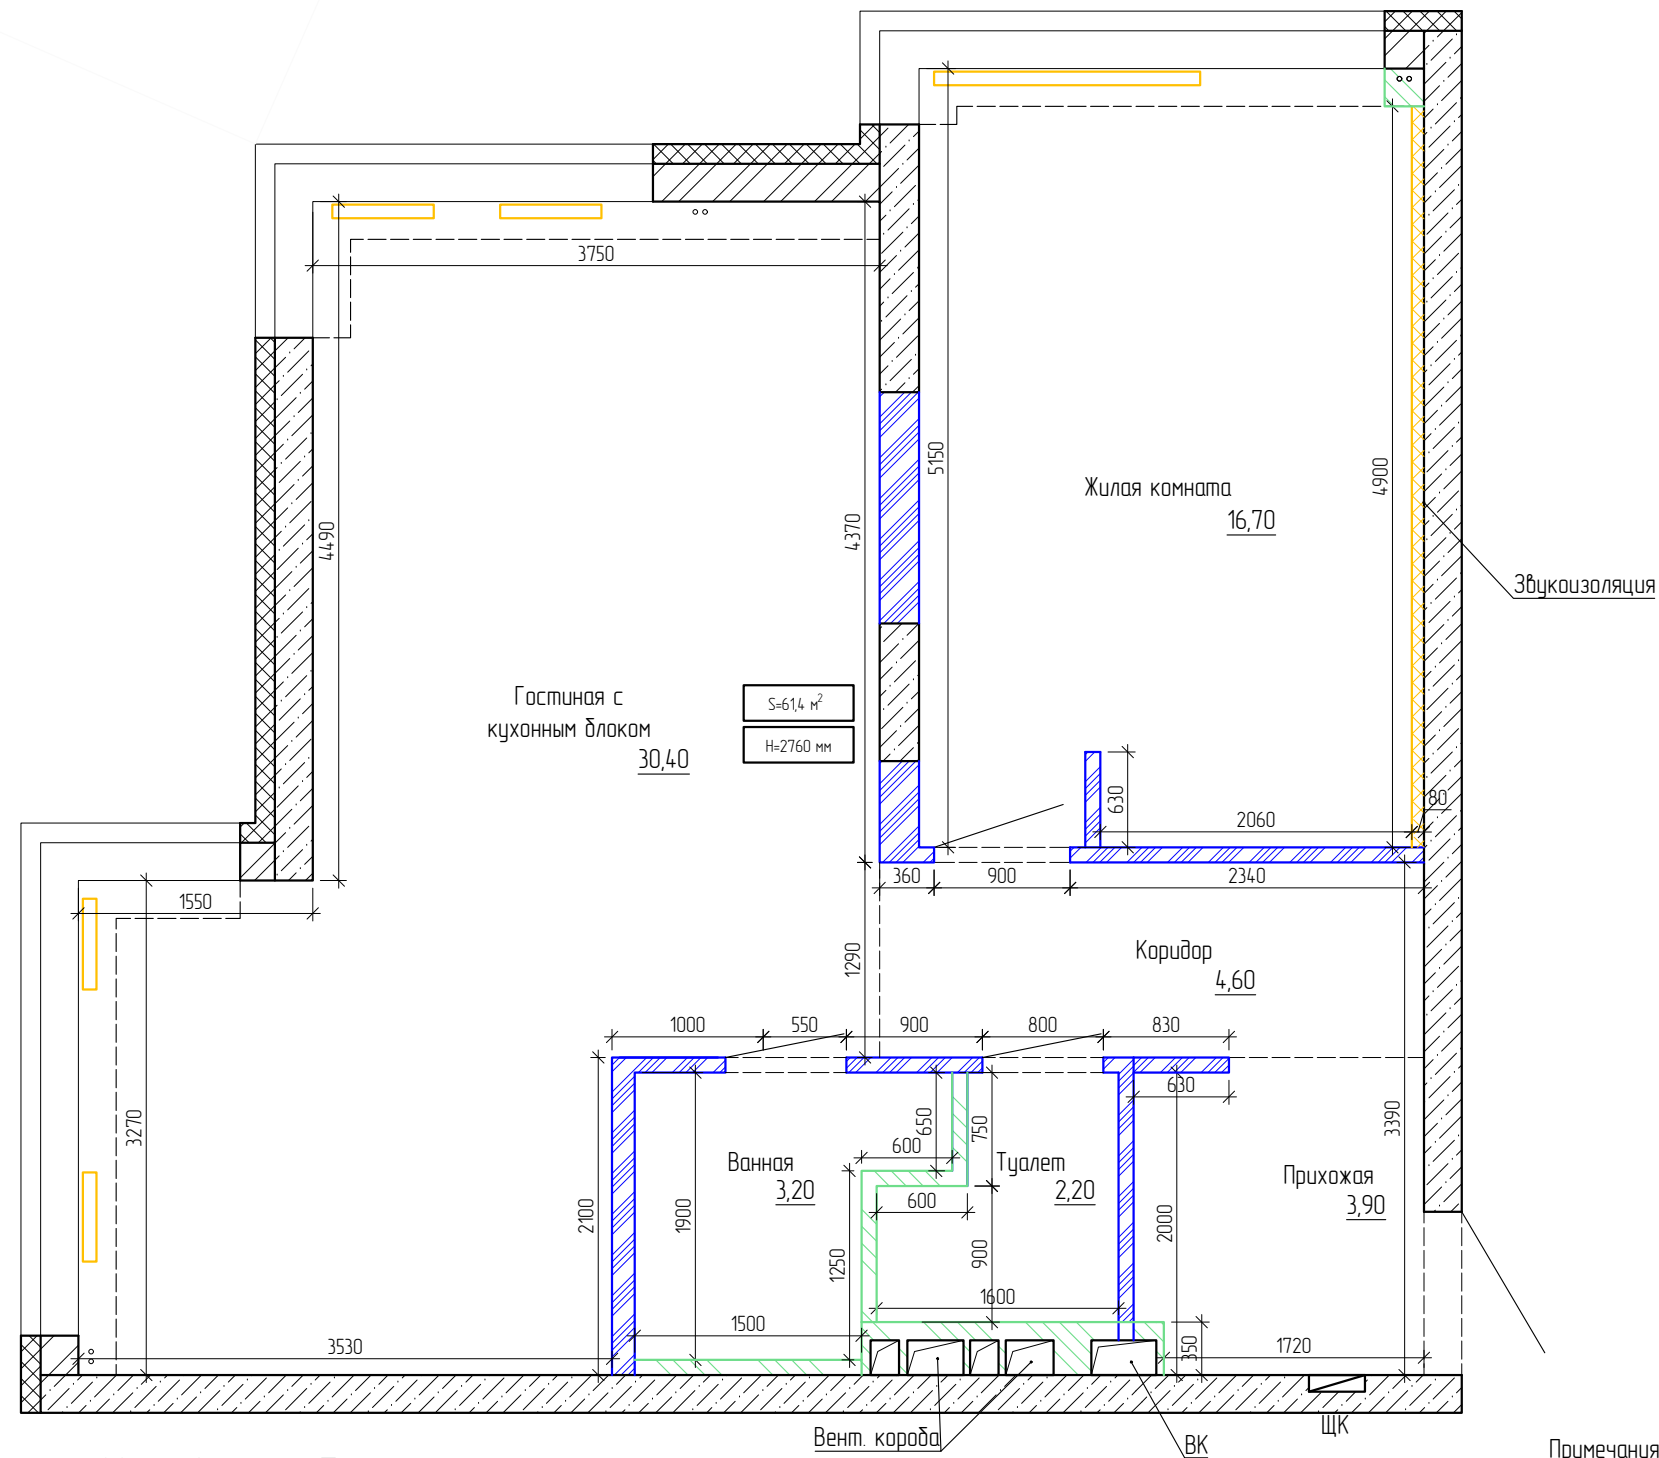


## Условные обозначения

- Существующие кирпичные стены
- Существующие монолитные железобетонные стены
- Существующий утеплитель наружных стен
- Новые возводимые перегородки из ГКЛ, ГКЛВ
- Новые возводимые перегородки из стеновых блоков "Сибит"
- Звукоизоляция

Примечания:  
1. Все размеры уточнить при производстве работ.

						РП-2024-014-АР		
						Кемеровская область, г. Кемерово,		
Изм.	Кол. лист	№ док.	Подп.	Дата				
						Проект квартиры	Лист П	Листов 3
						План квартиры после перепланировки, М 1:50		ОО "Бульвар ремонта"
ГИП		Кизильдашев						
Разраб.		Майков						

# План расстановки мебели, М1:50

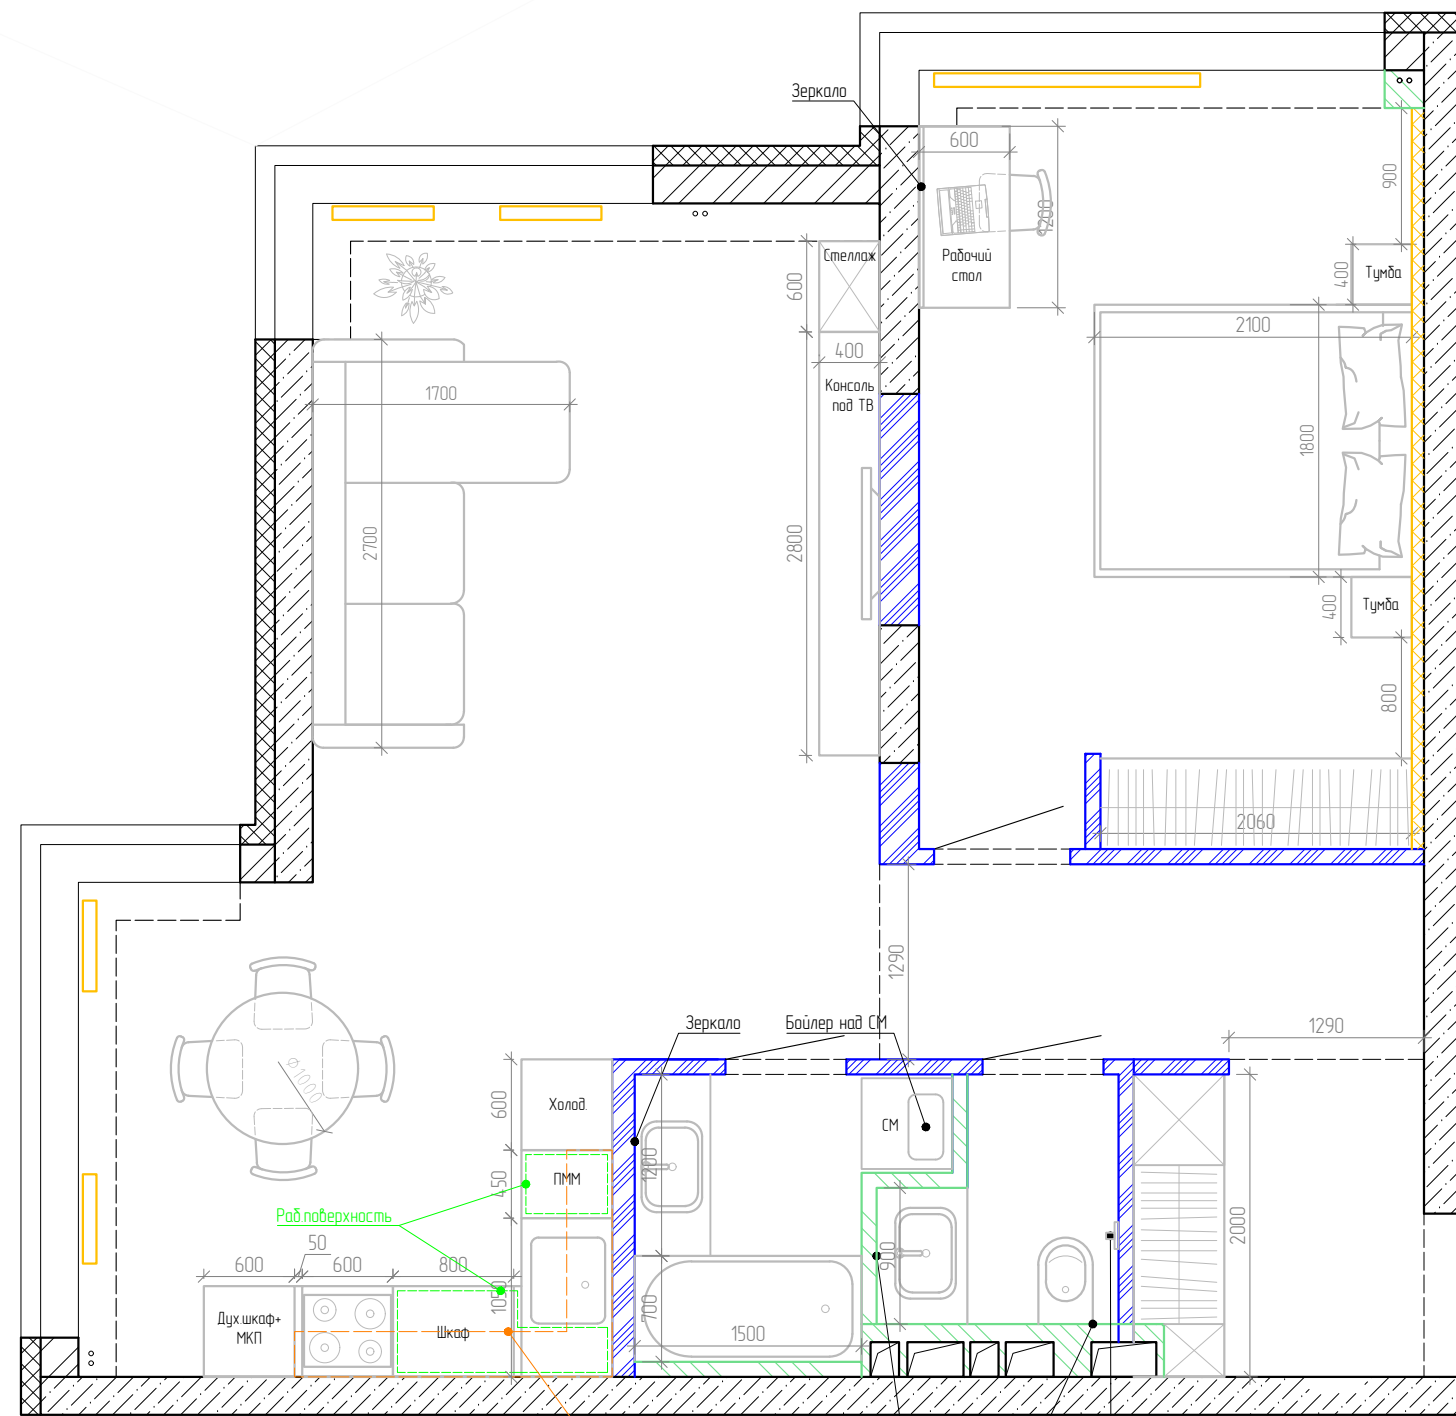

## Условные обозначения

- Существующие кирпичные стены
- Существующие монолитные железобетонные стены
- Существующий утеплитель наружных стен
- Вновь возводимые перегородки из ГКЛ, ГКЛВ
- Вновь возводимые перегородки из стеновых блоков "Сибит"
- Звукоизоляция


Зеркало  
 Организовать доступ к коммуникациям (передарить отводы)

### Примечания:

1. Все размеры уточнить при производстве работ.

						РП-2024-014-АР				
						Кемеровская область, г. Кемерово,				
Изм.	Кол. уч.	Лист	№ док.	Подп.	Дата	Проект квартиры		Стадия	Лист	Листов
								П	4	
ГИП		Кизильдашев				План расстановки мебели, М1:50		ООО "Бульвар ремонта"		
Разраб.		Майков								

# Электроосвещение. План квартиры, М1:50

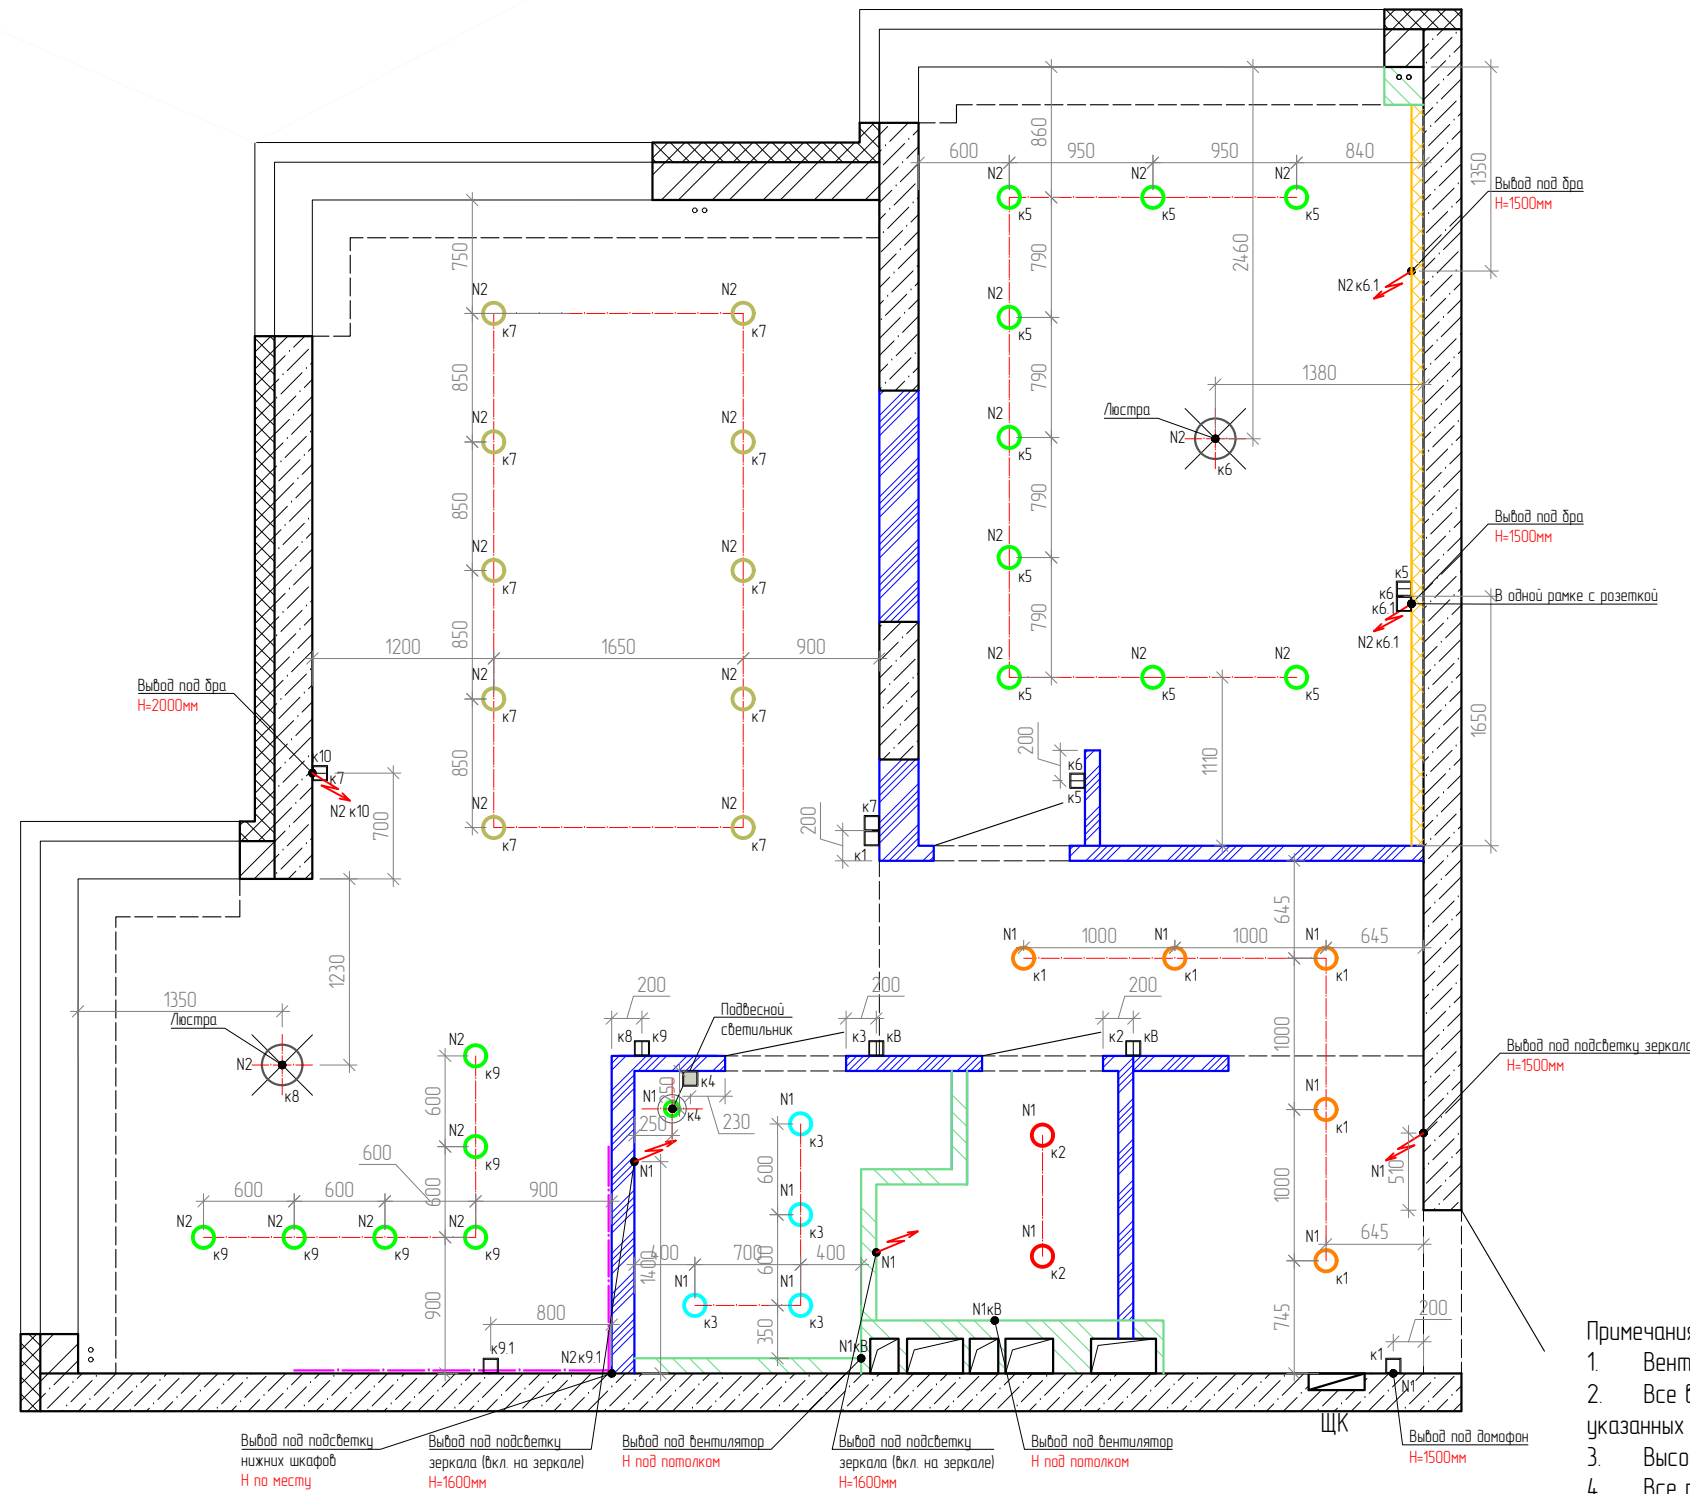


- Примечания:
1. Вентиляторы и вытяжку подключить от ближайшей группы освещения.
  2. Все выключатели расположить на высоте 900 мм от чистового пола, кроме указанных пометкой Н= мм.
  3. Высота выключателей указана до оси выключателя.
  4. Все размеры уточнить при производстве работ.

## Условные обозначения

- |                                |                                  |
|--------------------------------|----------------------------------|
| □ Выключатель одинарный        | ⊙ Подвесной светильник           |
| ▣ Выключатель двойной          | ⊙ Точечный потолочный светильник |
| ▤ Выключатель тройной          | ⊙ Люстра                         |
| ■ Выключатель одинарный (вкл.) | — Светодиодная лента             |
|                                | ↗ Эл. вывод                      |

РП-2024-014-30					
Кемеровская область, г. Кемерово					
Изм.	Кол. уч.	Лист	№ док.	Подп.	Дата
Проект квартиры					Стадия
					Лист
					Листов
Электросвещение. План квартиры, М1:50.					000 "Бульвар ремонта"

# Электроосвещение с планом расстановки мебели, М1:50

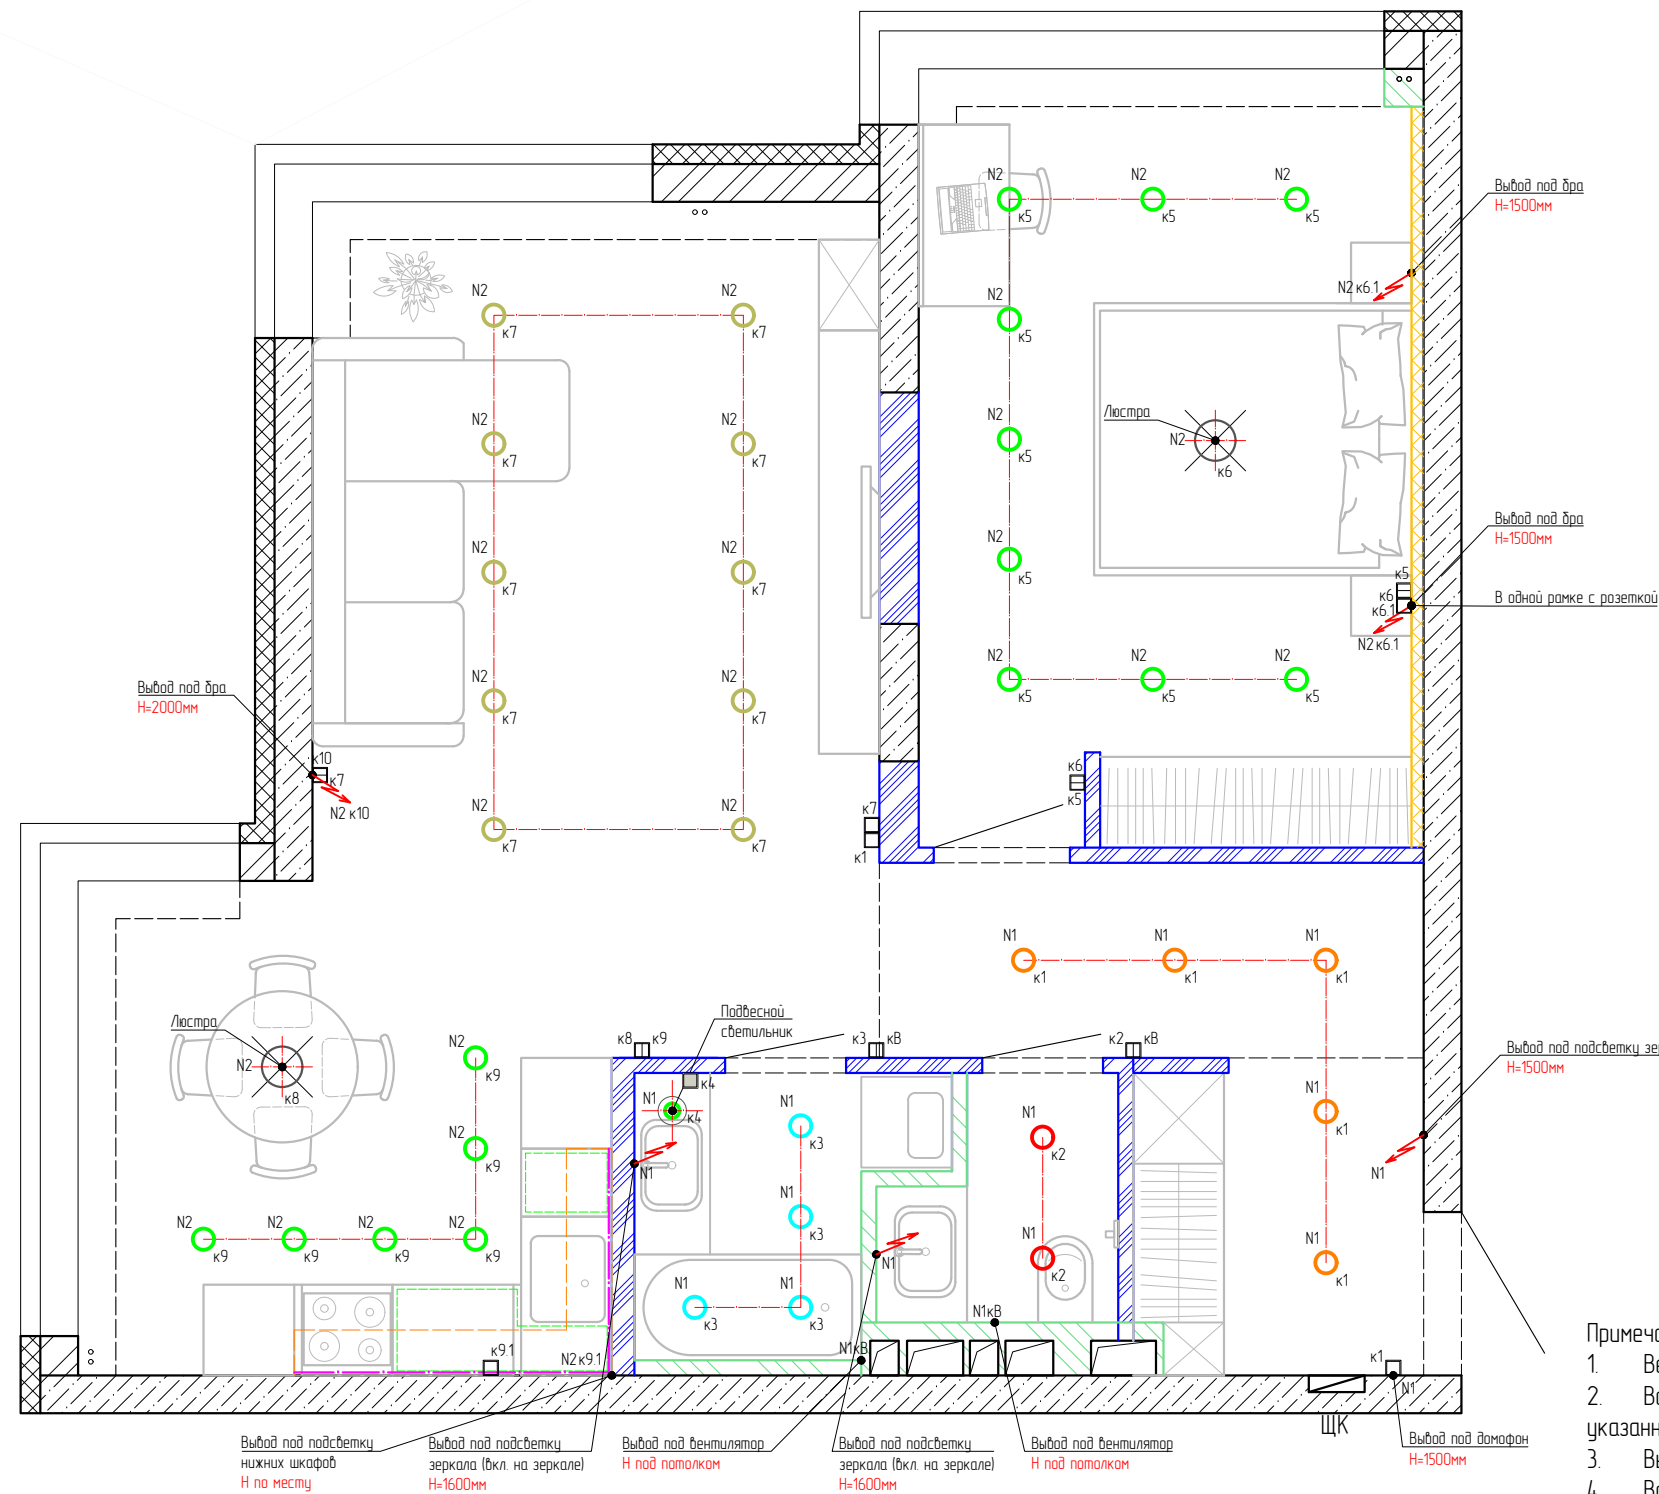

- Примечания:
1. Вентиляторы и вытяжку подключить от ближайшей группы освещения.
  2. Все выключатели расположить на высоте 900 мм от чистового пола, кроме указанных пометкой Н= мм.
  3. Высота выключателей указана до оси выключателя.
  4. Все размеры уточнить при производстве работ.

## Условные обозначения


- |  |                              |  |                                |
|--|------------------------------|--|--------------------------------|
|  | Выключатель одинарный        |  | Подвесной светильник           |
|  | Выключатель двойной          |  | Точечный потолочный светильник |
|  | Выключатель тройной          |  | Люстра                         |
|  | Выключатель одинарный (влг.) |  | Светодиодная лента             |
|  |                              |  | Эл. вывод                      |

РП-2024-014-30					
Кемеровская область, г. Кемерово					
Изм.	Кол. уч.	Лист	№ док.	Подп.	Дата
Проект квартиры					Стадия
ГИП Разраб.					Лист
Кизильдашев Майков					Листов
Электроосвещение с планом расстановки мебели, М1:50					П
000 "Бульвар ремонта"					6
Копировал					Листов
А3					





# План раскладки напольного покрытия

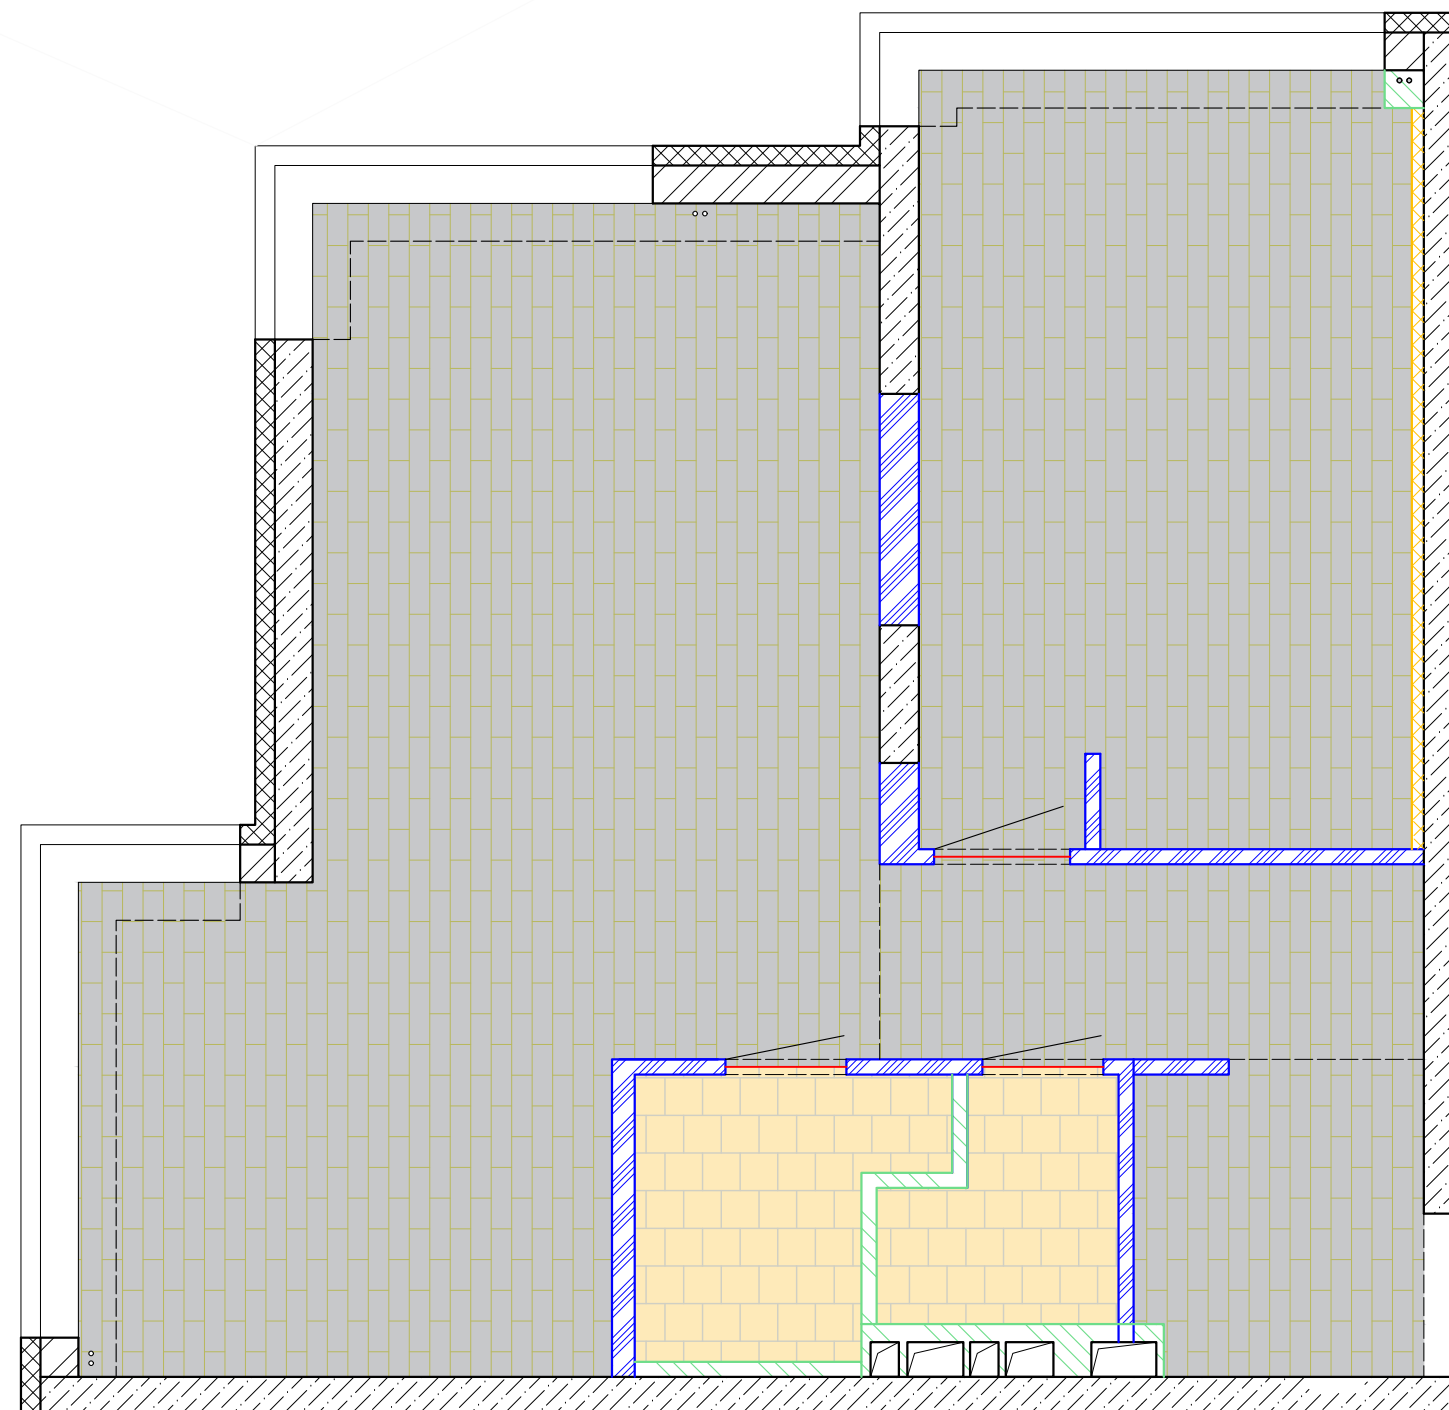







Площадь:

1. Керамогранит (сан.узел) – 5,5 м<sup>2</sup>
2. ПВХ/кварцвинил (остальные помещения) – 55,8 м<sup>2</sup>


- Примечания:
1. Стык между напольными покрытиями закрывается алюминиевым порошком.
  2. Напольные покрытия стыкуются в одном уровне (если не указано иное).
  3. Стыки материалов проходят под дверными полотнами.
  4. Цвет и рисунок напольного покрытия показаны условно.

## Условные обозначения

-  – вновь возводимые перегородки из ГКЛ, ГКЛВ
-  – вновь возводимые перегородки из стеновых блоков "Сибит"
-  – Керамогранит
-  – ПВХ/кварцвинил

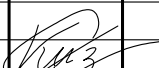						РП-2024-014-АР			
						Кемеровская область, г. Кемерово			
Изм.	Кол. уч.	Лист	№ док.	Подп.	Дата	Проект квартиры	Стадия	Лист	Листов
							П	9	
ГИП			Кизильдашев			План раскладки напольного покрытия	ООО "Бульвар ремонта"		
Разраб.			Майков						

# План потолочных конструкций

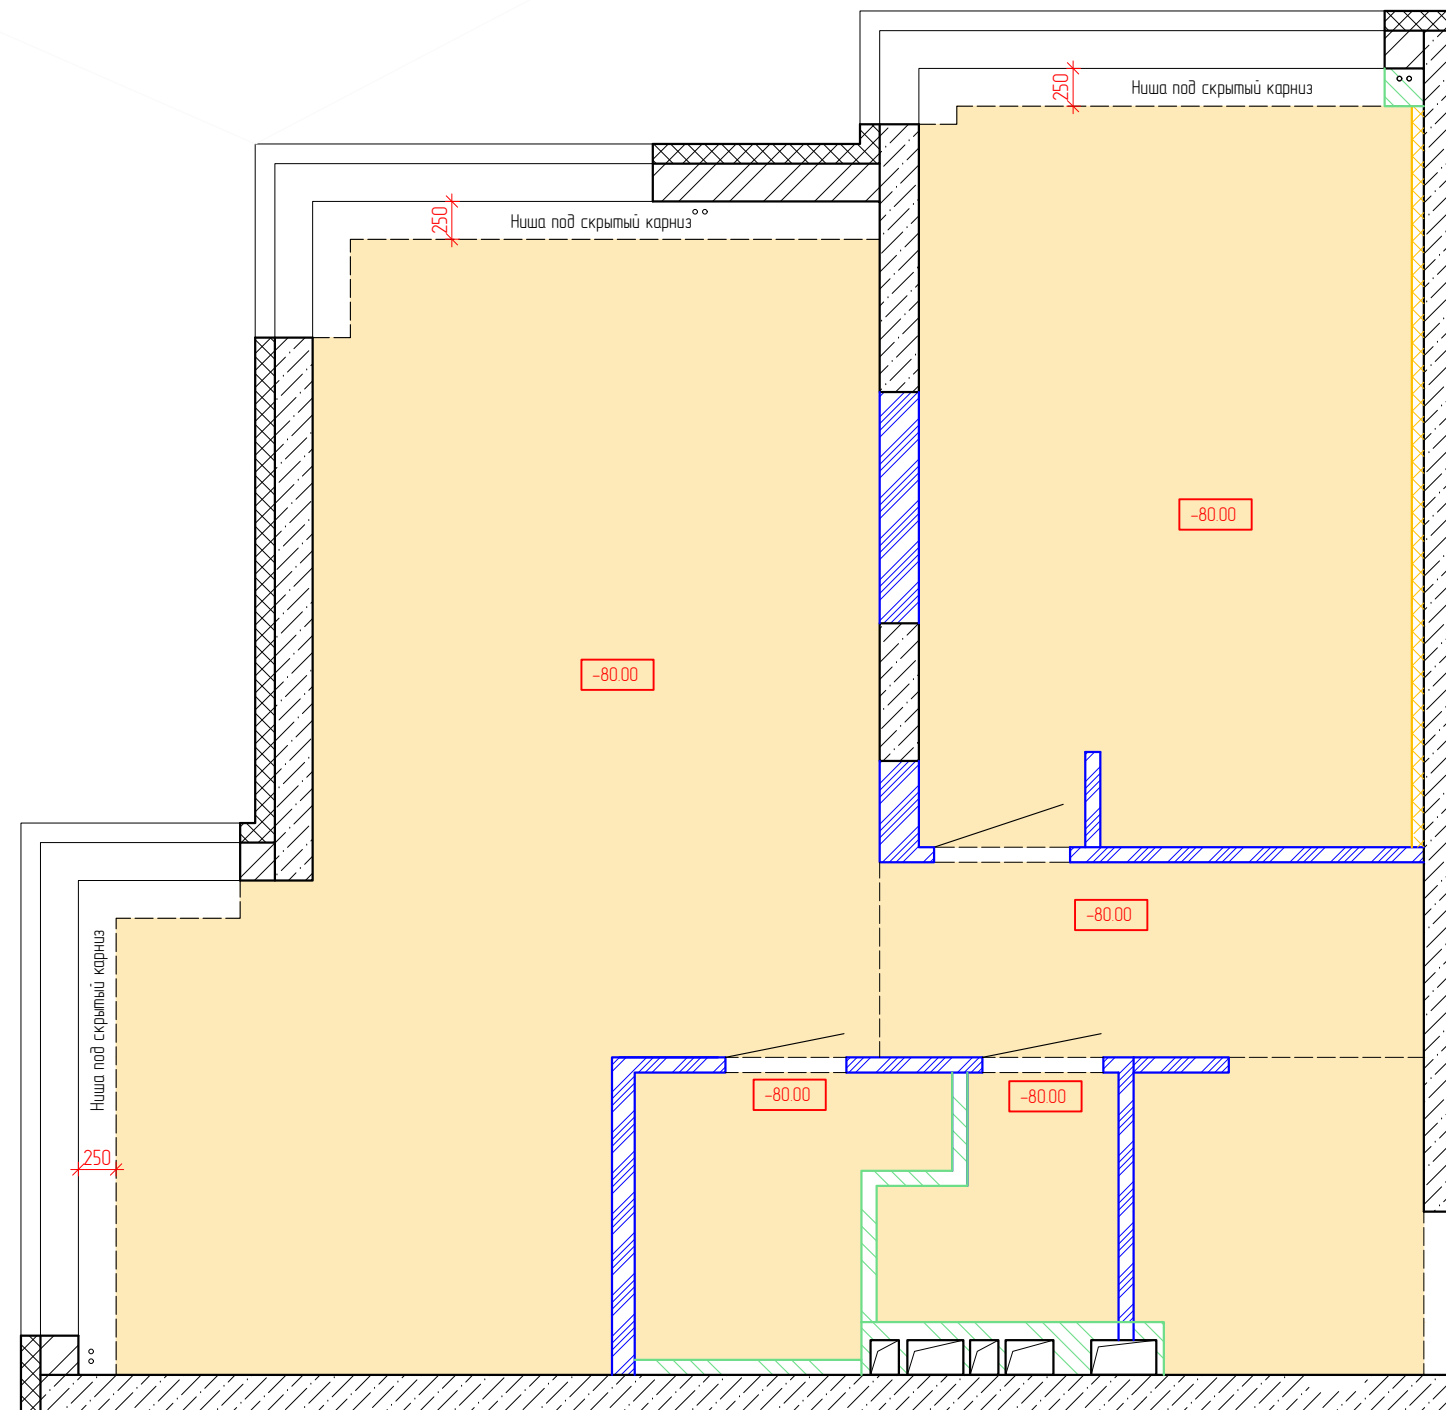
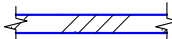
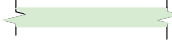



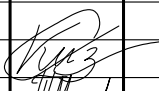

Площадь:

1. Натяжной потолок. Белый матовый – 58,1 м<sup>2</sup>
2. ГКЛ – \_\_ м<sup>2</sup>


- Примечание:
1. При необходимости предусмотреть ниши в потолочных конструкциях для размещения трансформаторов.
  2. Предусмотреть закладные для потолочных светильников (привязку светильников см. на плане распределения освещения по потолку).
  3. Для встраиваемой потолочной подсветки предусмотреть парящий профиль.
  4. Для крепления натяжного потолка в зоне скрытого карниза предусмотреть закладную.
  5. Все размеры уточнить при производстве работ.

## Условные обозначения

-  – Вновь возводимые перегородки из ГКЛ, ГК/В
-  – Вновь возводимые перегородки из стеновых блоков "Сидит"
-  – Потолок ГКЛ. Выкрас в белый цвет, если не указано иное
-  – Натяжной потолок. Белый матовый уровень опуска **-80мм**  
Точную площадь уточнить по месту работ. Снять контрольный замер

						<b>РП-2024-014-АР</b>		
						Кемеровская область, г. Кемерово		
Изм.	Кол. уч.	Лист	№ док.	Подп.	Дата			
						Проект квартиры		Стандия П
								Лист 10
						План потолочных конструкций		Листов
ГИП		Кизильдашев						000 "Бульвар ремонта"
Разраб.		Майков						

# План осветительных приборов и потолочных конструкций

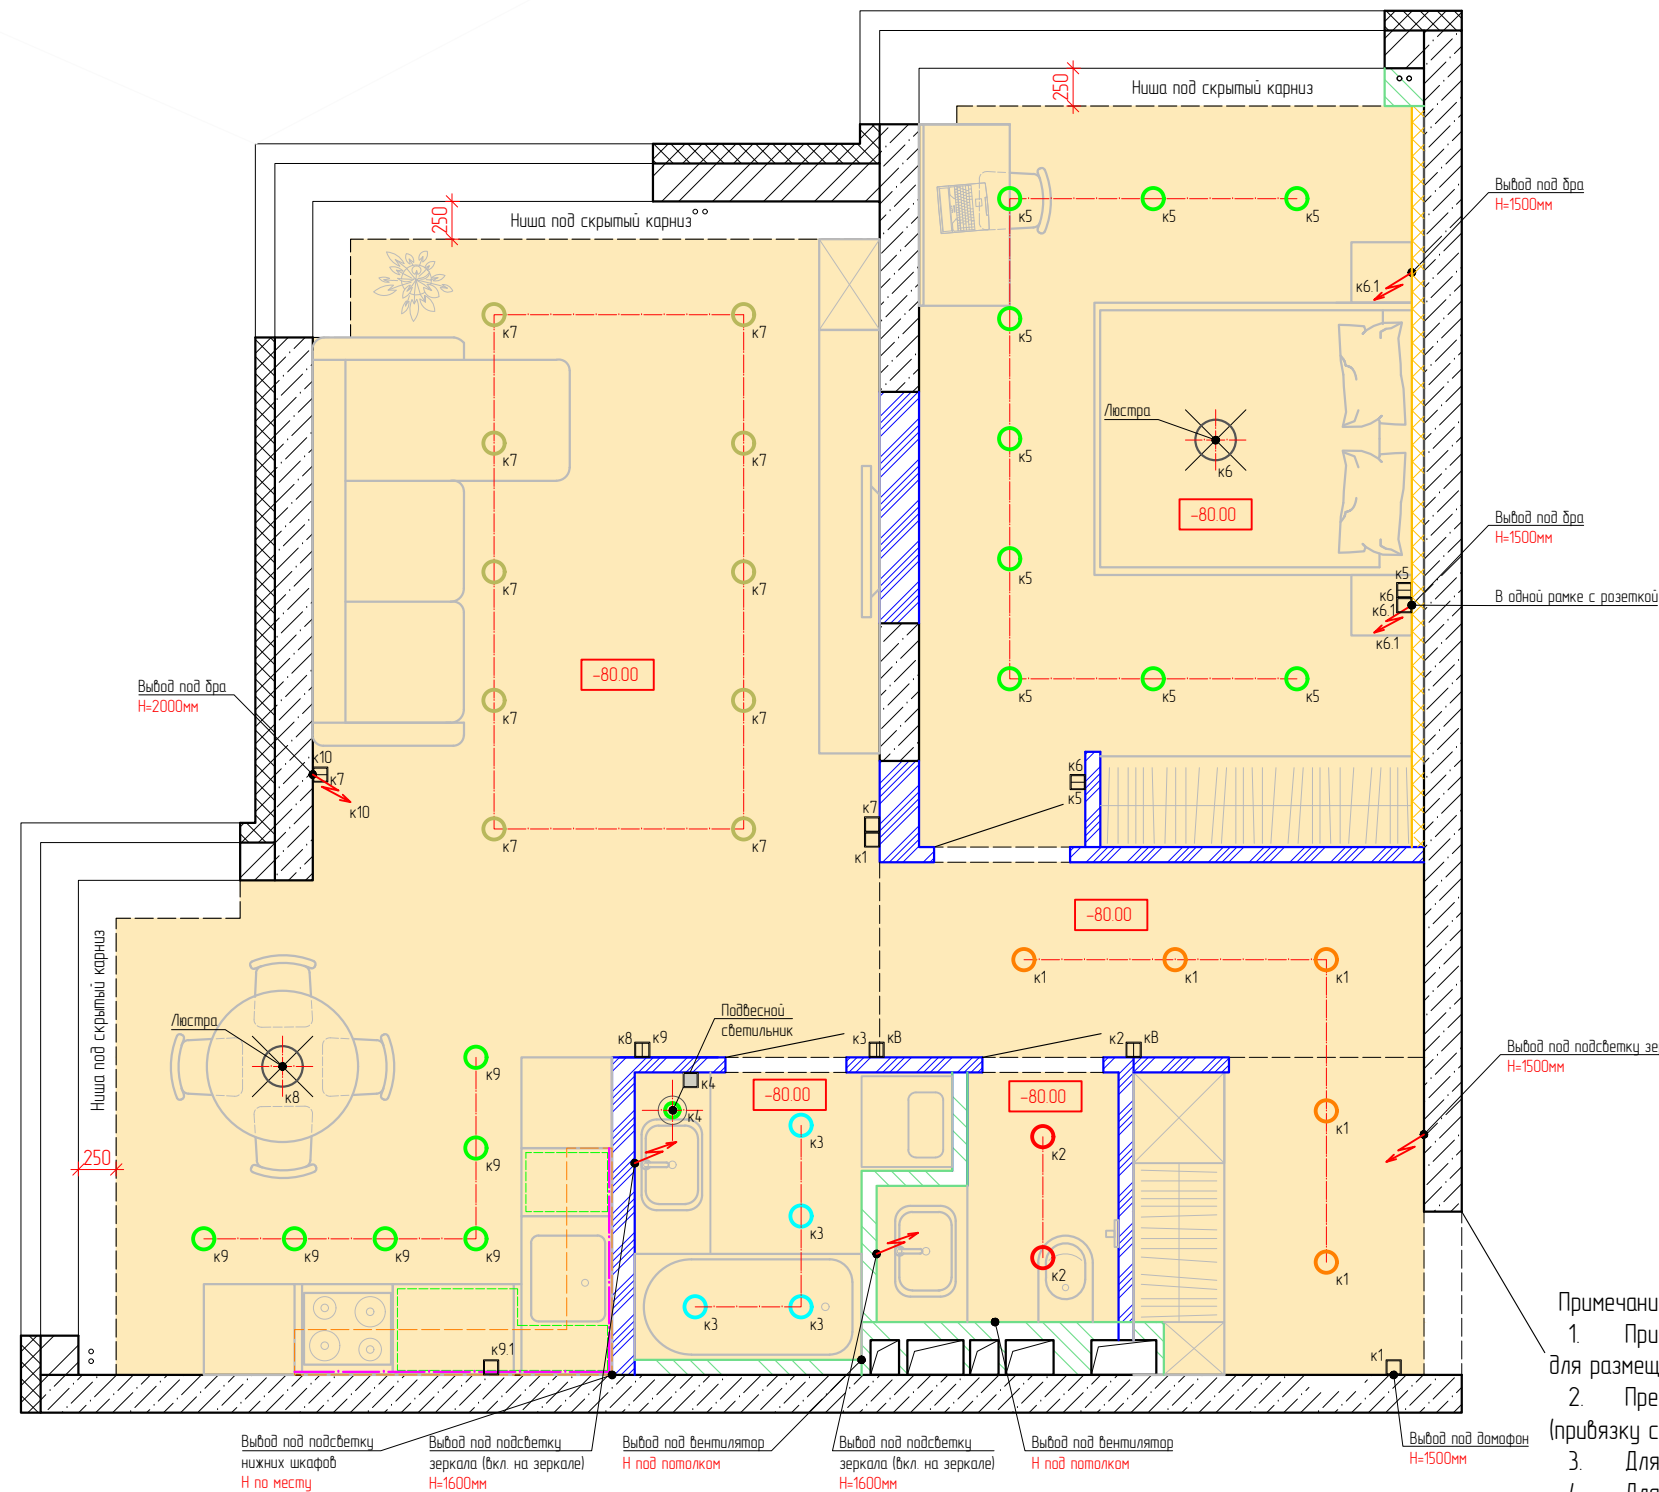

Площадь:  
 1. Натяжной потолок. Белый матовый – 58,1 м<sup>2</sup>  
 2. ГКЛ – \_\_ м<sup>2</sup>


- Примечание:
1. При необходимости предусмотреть ниши в потолочных конструкциях для размещения трансформаторов.
  2. Предусмотреть закладные для потолочных светильников (привязку светильников см. на плане распределения освещения по потолку).
  3. Для встраиваемой потолочной подсветки предусмотреть парящий профиль.
  4. Для крепления натяжного потолка в зоне скрытого карниза предусмотреть закладную.
  5. Все размеры уточнить при производстве работ.

## Условные обозначения

- Вновь возводимые перегородки из ГКЛ, ГКЛВ
- Вновь возводимые перегородки из стеновых блоков "Сидит"
- Потолок ГКЛ. Выкрас в белый цвет, если не указано иное
- Натяжной потолок. Белый матовый уровень опуска **-80мм**  
Точную площадь уточнить по месту работ. Снять контрольный замер

РП-2024-014-АР							
Кемеровская область, г. Кемерово							
Изм.	Кол. уч.	Лист	№ док.	Подп.	Дата		
Проект квартиры					Стадия	Лист	Листов
					П	11	
План осветительных приборов и потолочных конструкций					ООО "Бульвар ремонта"		

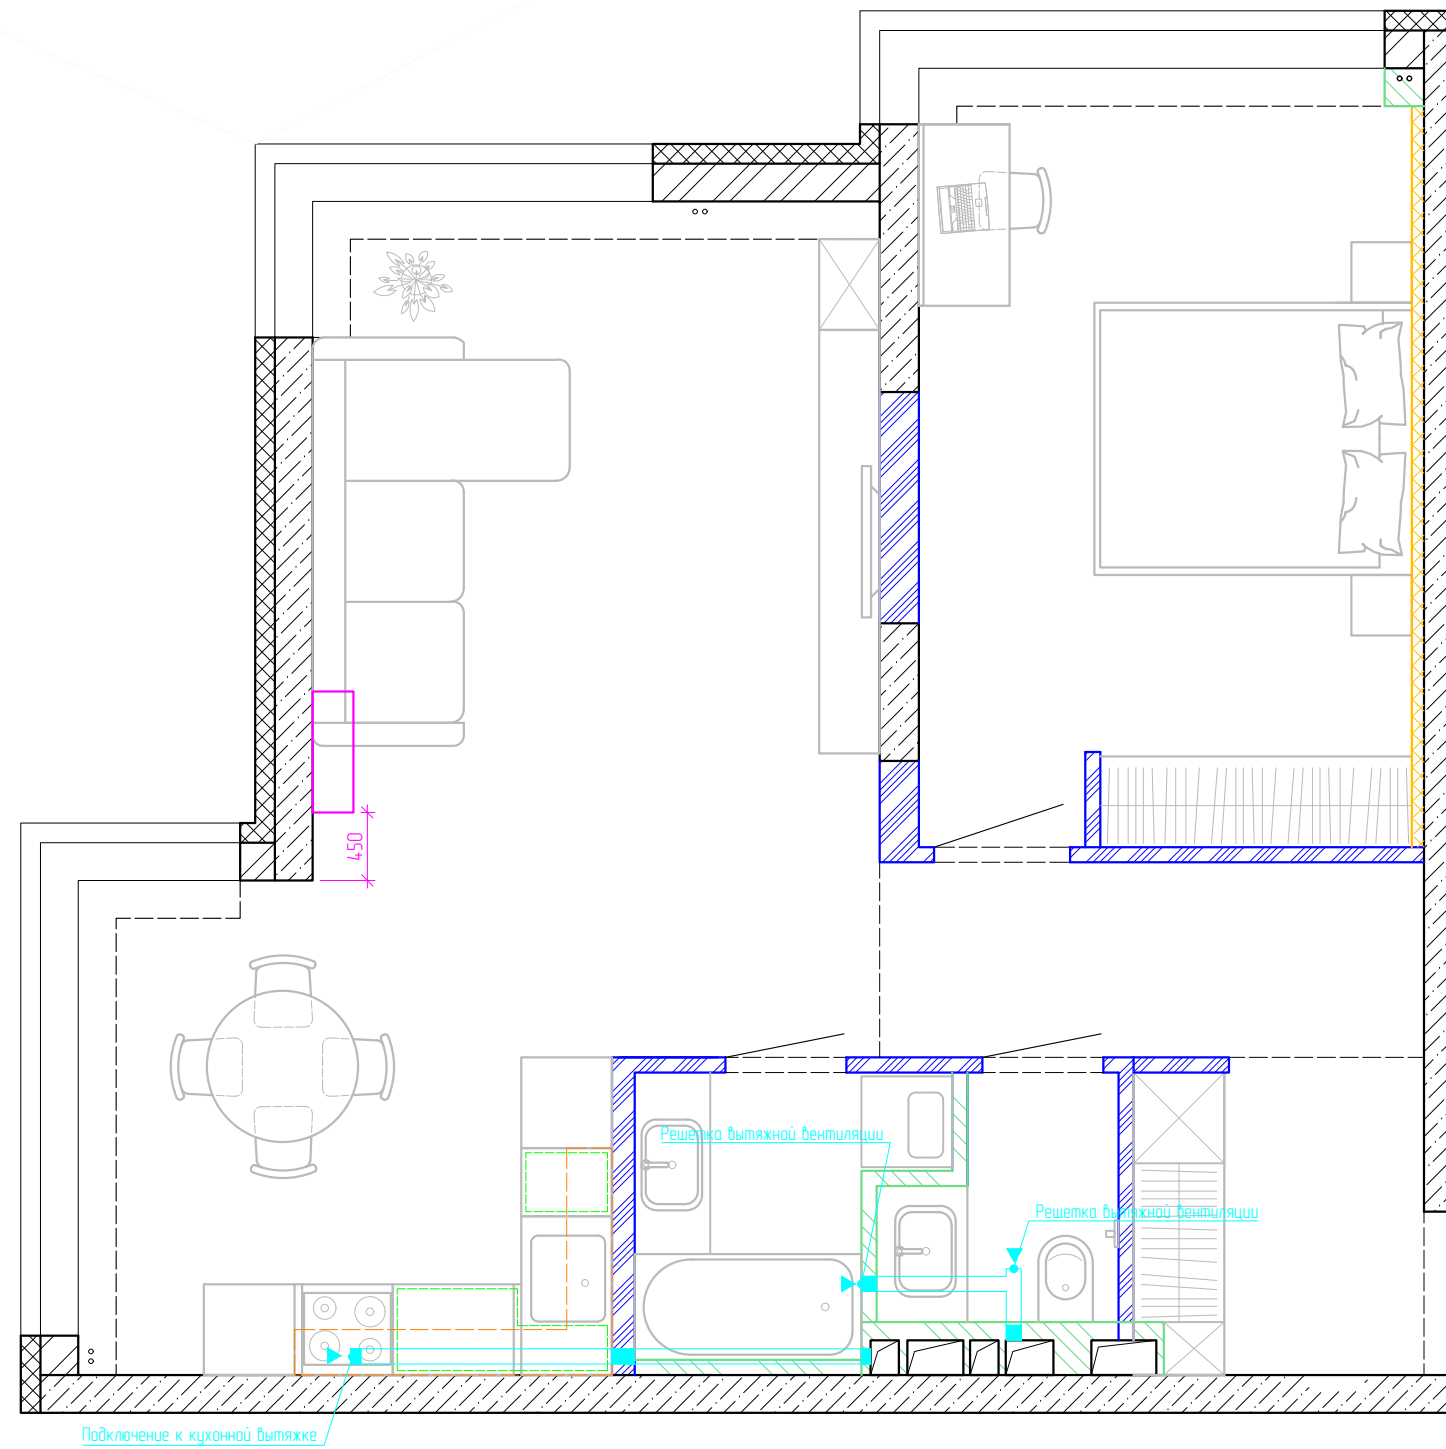


# План вентиляции и кондиционирования





Примечания:


1. Трассу воздуховодов возможно изменить по факту монтажа.
2. Установку внешнего блока необходимо согласовать с УК (может измениться месторасположение внутреннего блока)

## Условные обозначения

-  -Вновь возводимые перегородки из ГКЛ, ГК/ЛВ
-  -Вновь возводимые перегородки из стеновых блоков "Сибит"
-  -Вентиляционный трубопровод

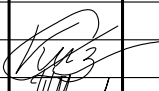						РП-2024-014-AP			
						Кемеровская область, г. Кемерово,			
Изм.	Кол. уч.	Лист	№ док.	Подп.	Дата	Проект квартиры	Стадия	Лист	Листов
							П	12	
ГИП		Кизильдашев				План вентиляции и кондиционирования	ООО "Бульвар ремонта"		
Разраб.		Майков							

# Схема подвода канализации и водоснабжения

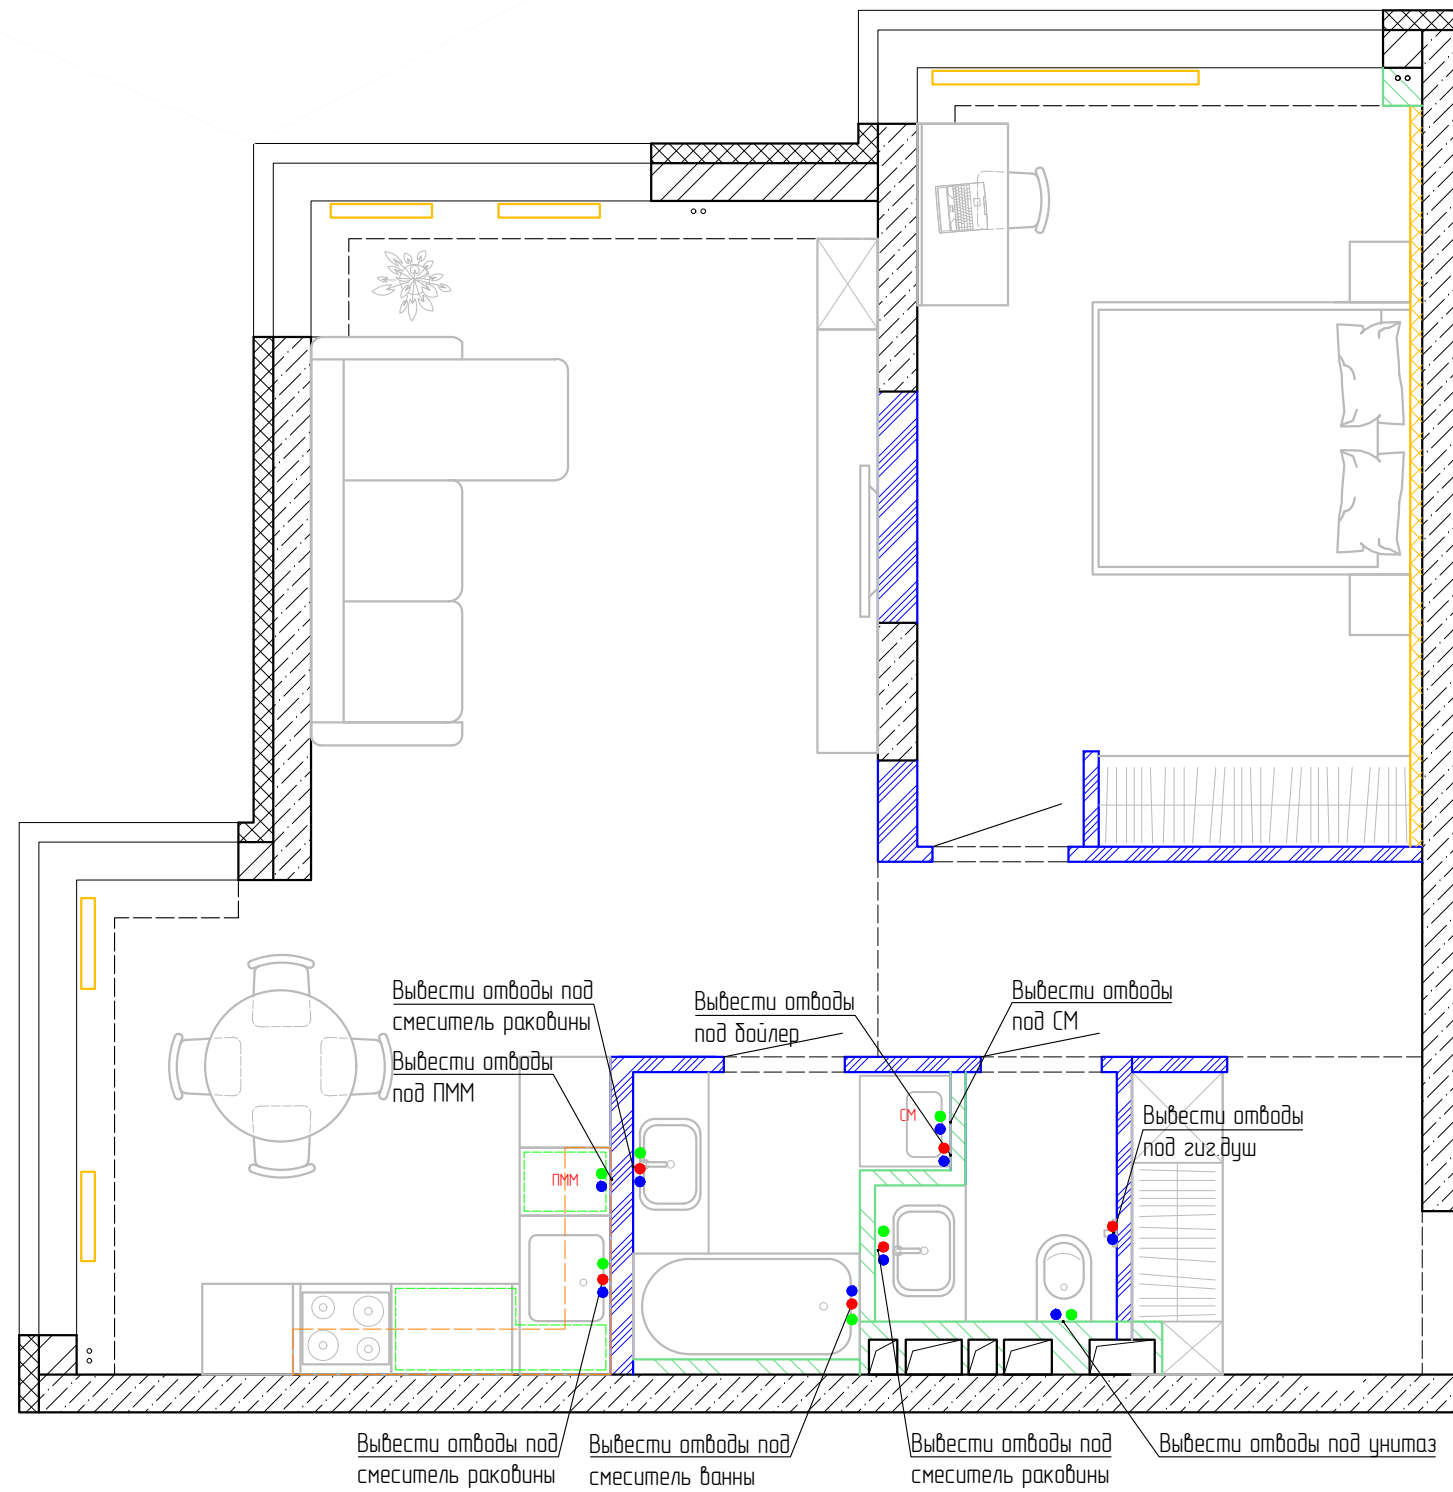

Примечания:  
1. Разводка системы Т4 на плане квартиры условно не показана

## Условные обозначения

- вновь возводимые перегородки из ГКЛ, ГКЛВ
- вновь возводимые перегородки из стеновых блоков "Сибит"
- Канализация
- Холодная вода
- Горячая вода

						РП-2024-014-ВК			
						Кемеровская область, г. Кемерово			
Изм.	Кол. уч.	Лист	№ док.	Подп.	Дата	Проект квартиры	Стадия	Лист	Листов
							П	13	
ГИП		Кизильдашев				Схема подвода канализации и водоснабжения	ООО "Бульвар ремонта"		
Разраб.		Майков							