



Группа компаний

**БУЛЬВАР  
РЕМОНТА**

бульвар-ремонта.рф

# ДИЗАЙН - ПРОЕКТ

Адрес:

Дизайнер: Куликов П.Г.

Кемерово  
2023 г.

## Состав проекта


№	Наименование
1	Состав листов проекта
2	План перегородок
3	План возводимых конструкций
4	План сантехники
5	План отделки помещений
6	План расстановки мебели
7	План полов
8	План потолков
9	План освещения
10	Схема розеток и электровыводов
11	Развертка стен кухни-гостиной
12	Развертка стен санузла
13	Развертка стен спальни
14	Развертка стен прихожей
15	Спецификация оборудования и материалов
16-19	Визуализация

**ПРИМЕЧАНИЕ:**

Все размеры указаны в миллиметрах и округляются для удобства строительных работ.

		Подпись	Дата	Состав листов проекта	Стадия		ООО "Бульвар ремонта" 2023г
Архитектор					Раздел		
Дизайнер	Куликов			Лист	1		
Заказчик				Листов	19		

Дизайн проект индивидуальной квартиры  
г. Кемерово, бульв. Солнечный 22-1-139

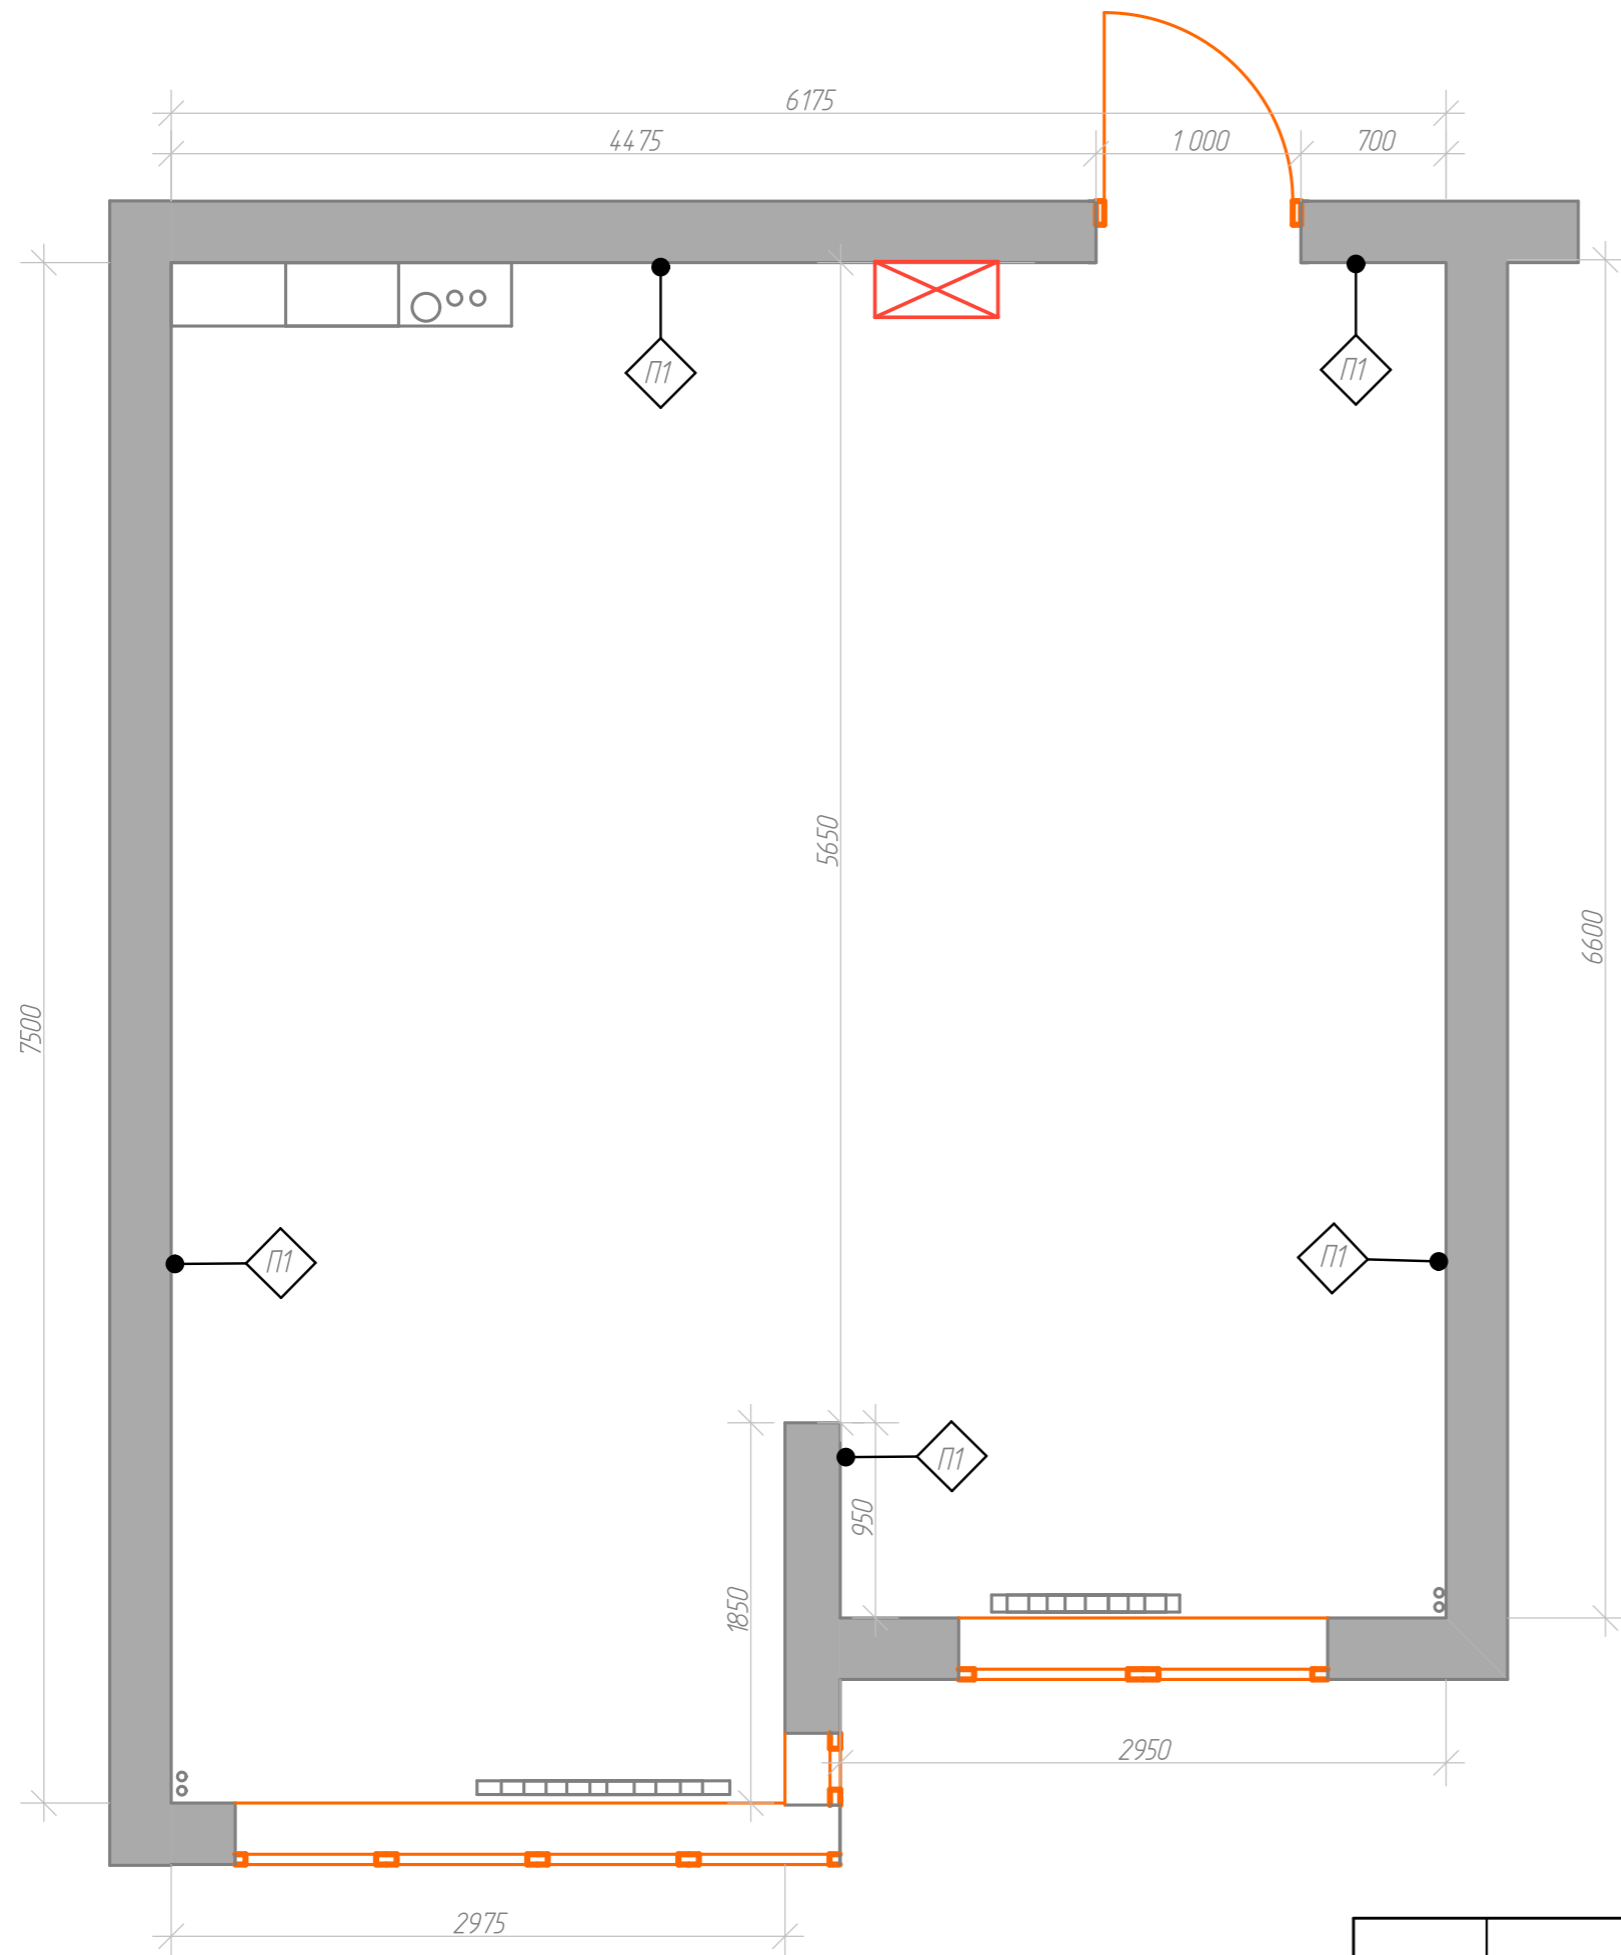

Спецификация перегородок	
Тип	Описание
П1	Капитальная стена
П2	Перегорodka газобетон
П3	Перегорodka из ГКЛ-листов на




Условные обозначения	
	Приборы отопления/радиатор
	Инженерные коммуникации
	Электрощиток
	Приборы учета воды

**ПРИМЕЧАНИЕ**

Все размеры указаны в миллиметрах и округляются для удобства строительных работ

		Подпись	Дата	Обмерный план	Стадия	ООО "Бульвар ремонта" 2023г
Архитектор					Раздел	
Дизайнер	Куликов			Лист	2	
Заказчик				Листов	19	

Дизайн проект индивидуальной квартиры  
г.Кемерово, бульв. Солнечный 22-1-139

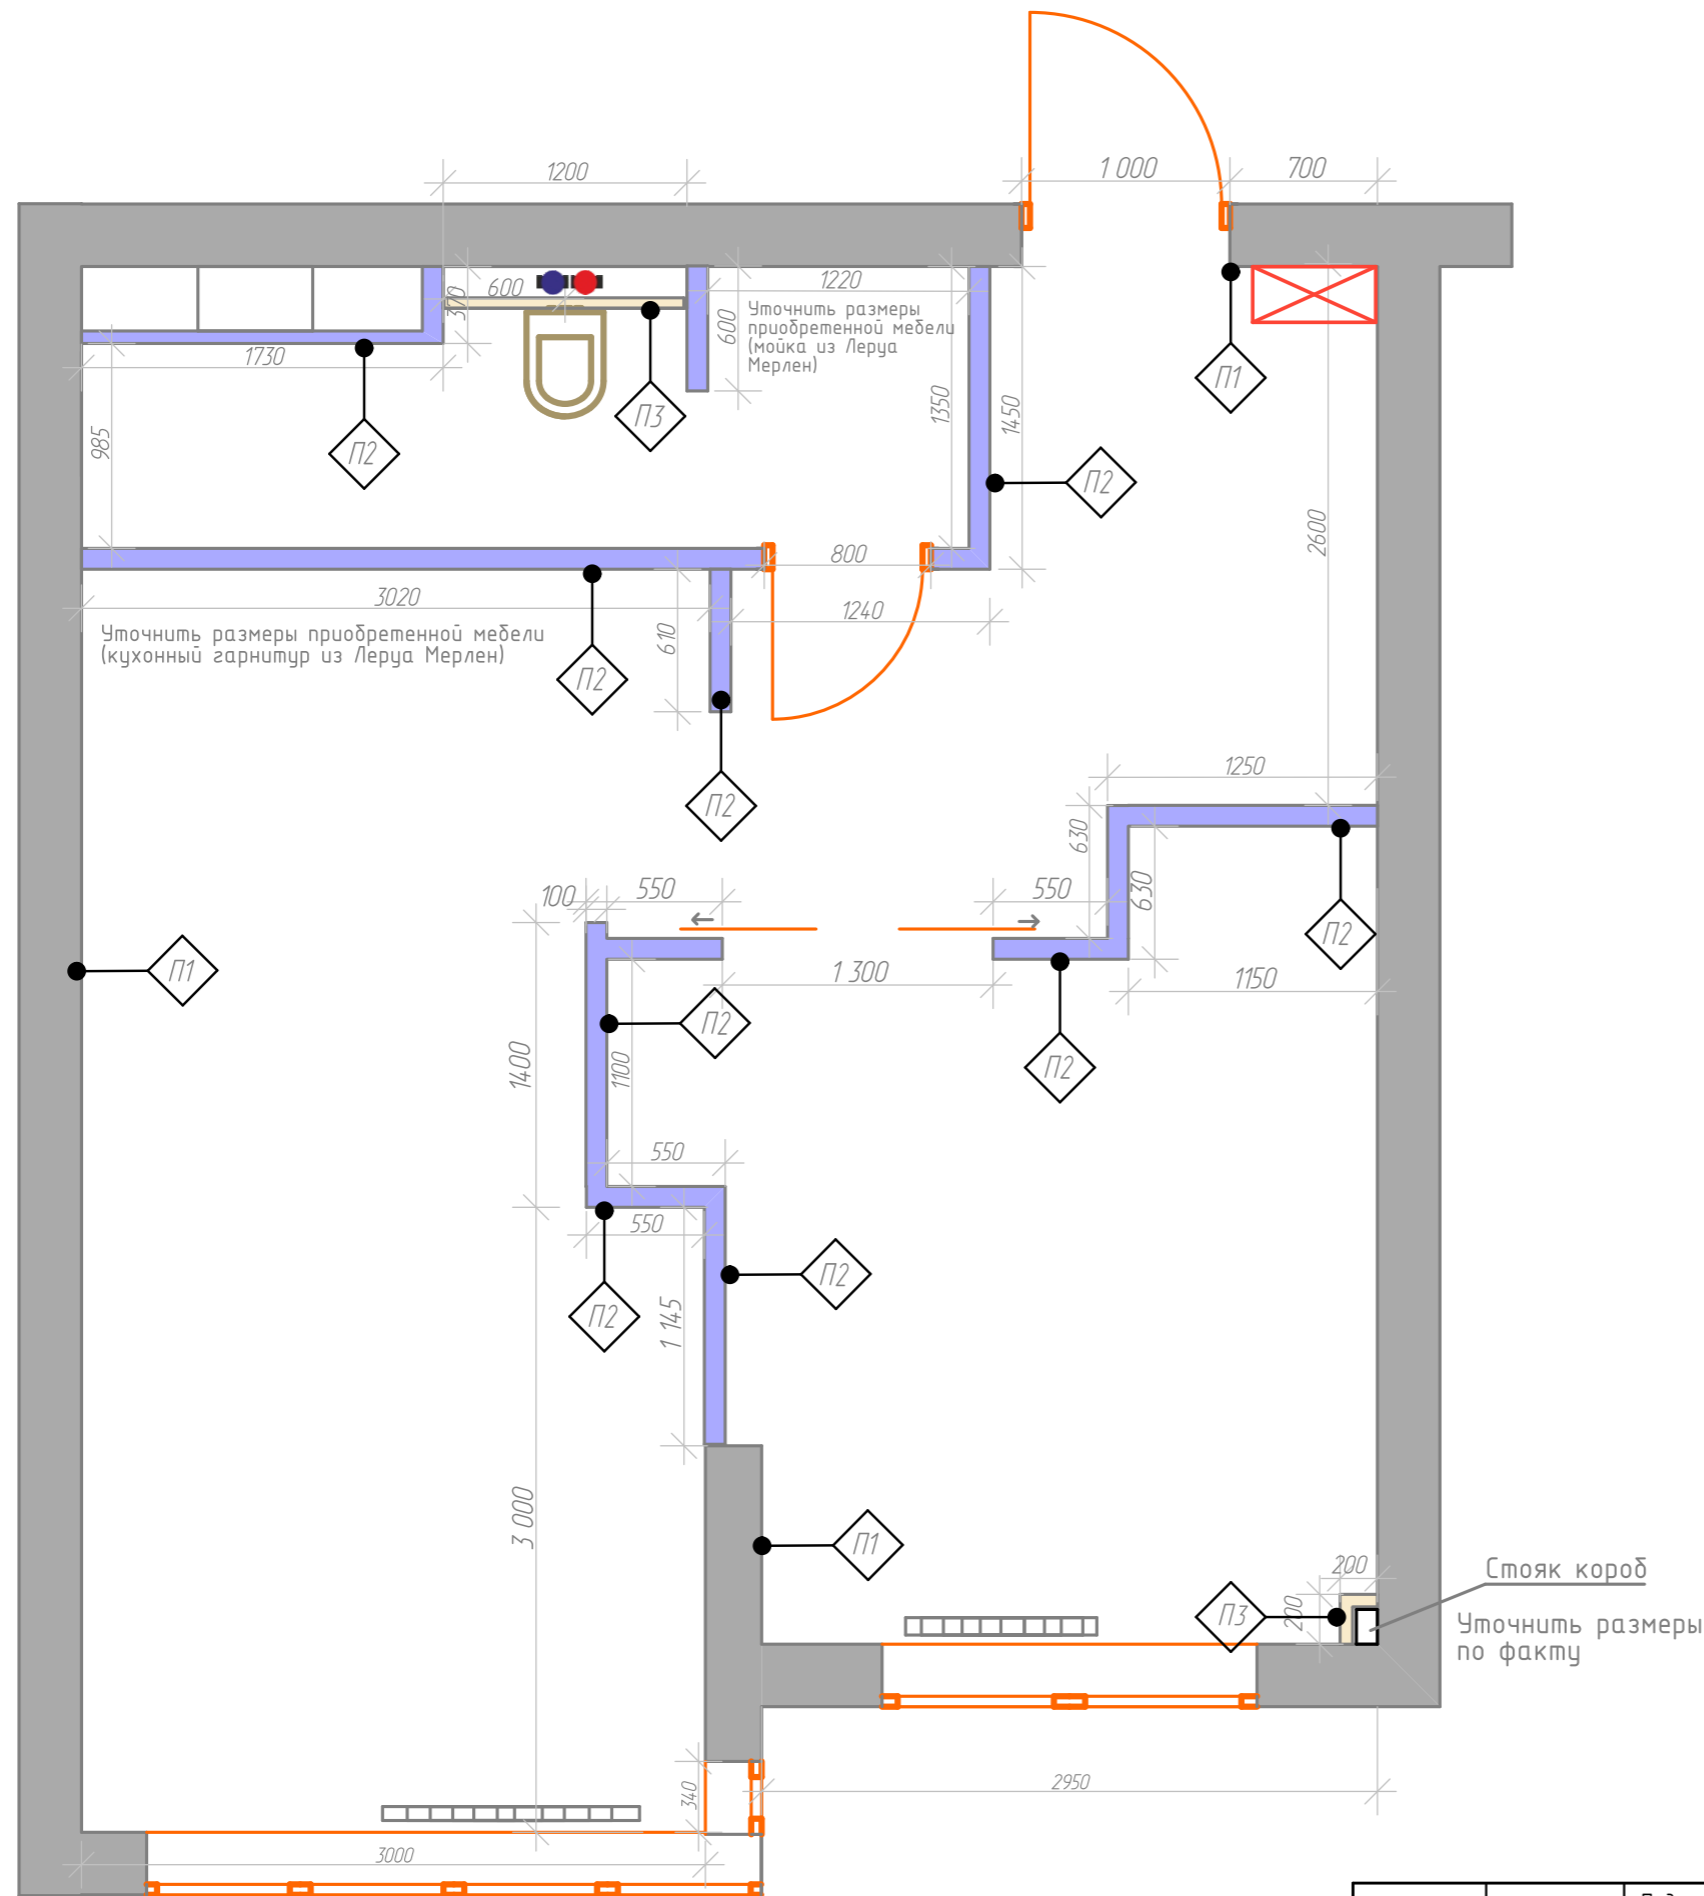

Условные обозначения	
	Приборы отопления/радиатор
	Инженерные коммуникации
	Электрощиток
	Приборы учета воды






Спецификация перегородок	
Тип	Описание
П1	Капитальная стена
П2	Перегородка газобетон
П3	Перегородка из ГКЛ-листов на металлическом каркасе


- марка стены

**ПРИМЕЧАНИЕ**  
Все размеры указаны в миллиметрах и округляются для удобства строительных работ

Архитектор		Подпись	Дата	План возводимых конструкций	Стадия	ООО "Бульвар ремонта" 2023г
Дизайнер	Куликов				Раздел	
Заказчик					Лист	
				Дизайн проект индивидуальной квартиры г.Кемерово, бульв. Солнечный 22-1-139	Листов	19

Условные обозначения

-  - приборы учета воды
-  - марка сантехники
-  - вывод горячей воды
-  - вывод холодной воды
-  - вывод канализации

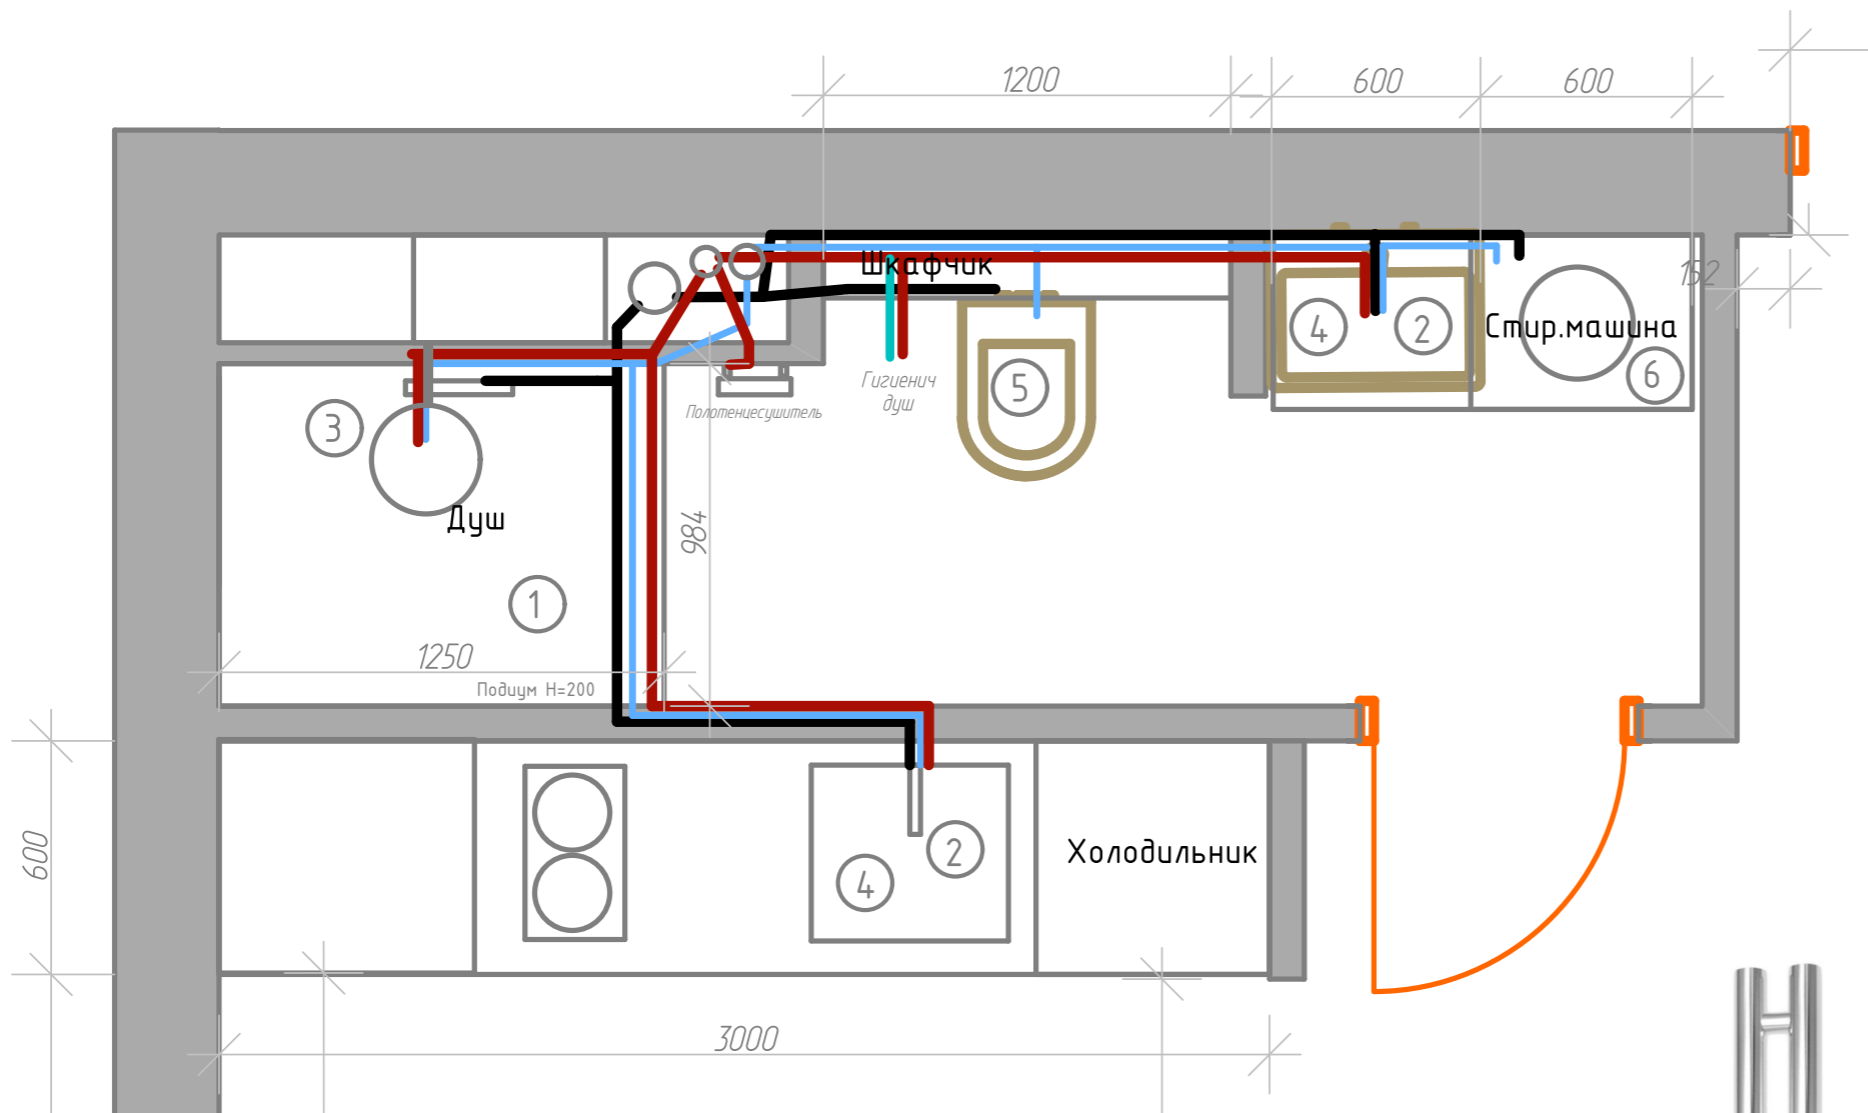

Спецификация сантехники

1	Душевой отсек
2	Смеситель
3	Душевой комплект
4	Раковина
5	Инсталляция
6	Стиральная машина

Смеситель для раковины Kaiser Linear 59011 Хром



Душевой комплект IDDIS Ray RAYSB3Fi76,




Полотенцесушитель Водяной МСталь узкий Грань II с боковым подключением 320 53мм 800мм форма Лесен



Смеситель D-lin D180201 с гигиеническим душем, хром

		Подпись	Дата	План сантехники	Стадия	ООО "Бульвар ремонта" 2023г
Архитектор					Раздел	
Дизайнер	Куликов			Лист	4	
Заказчик				Листов	19	

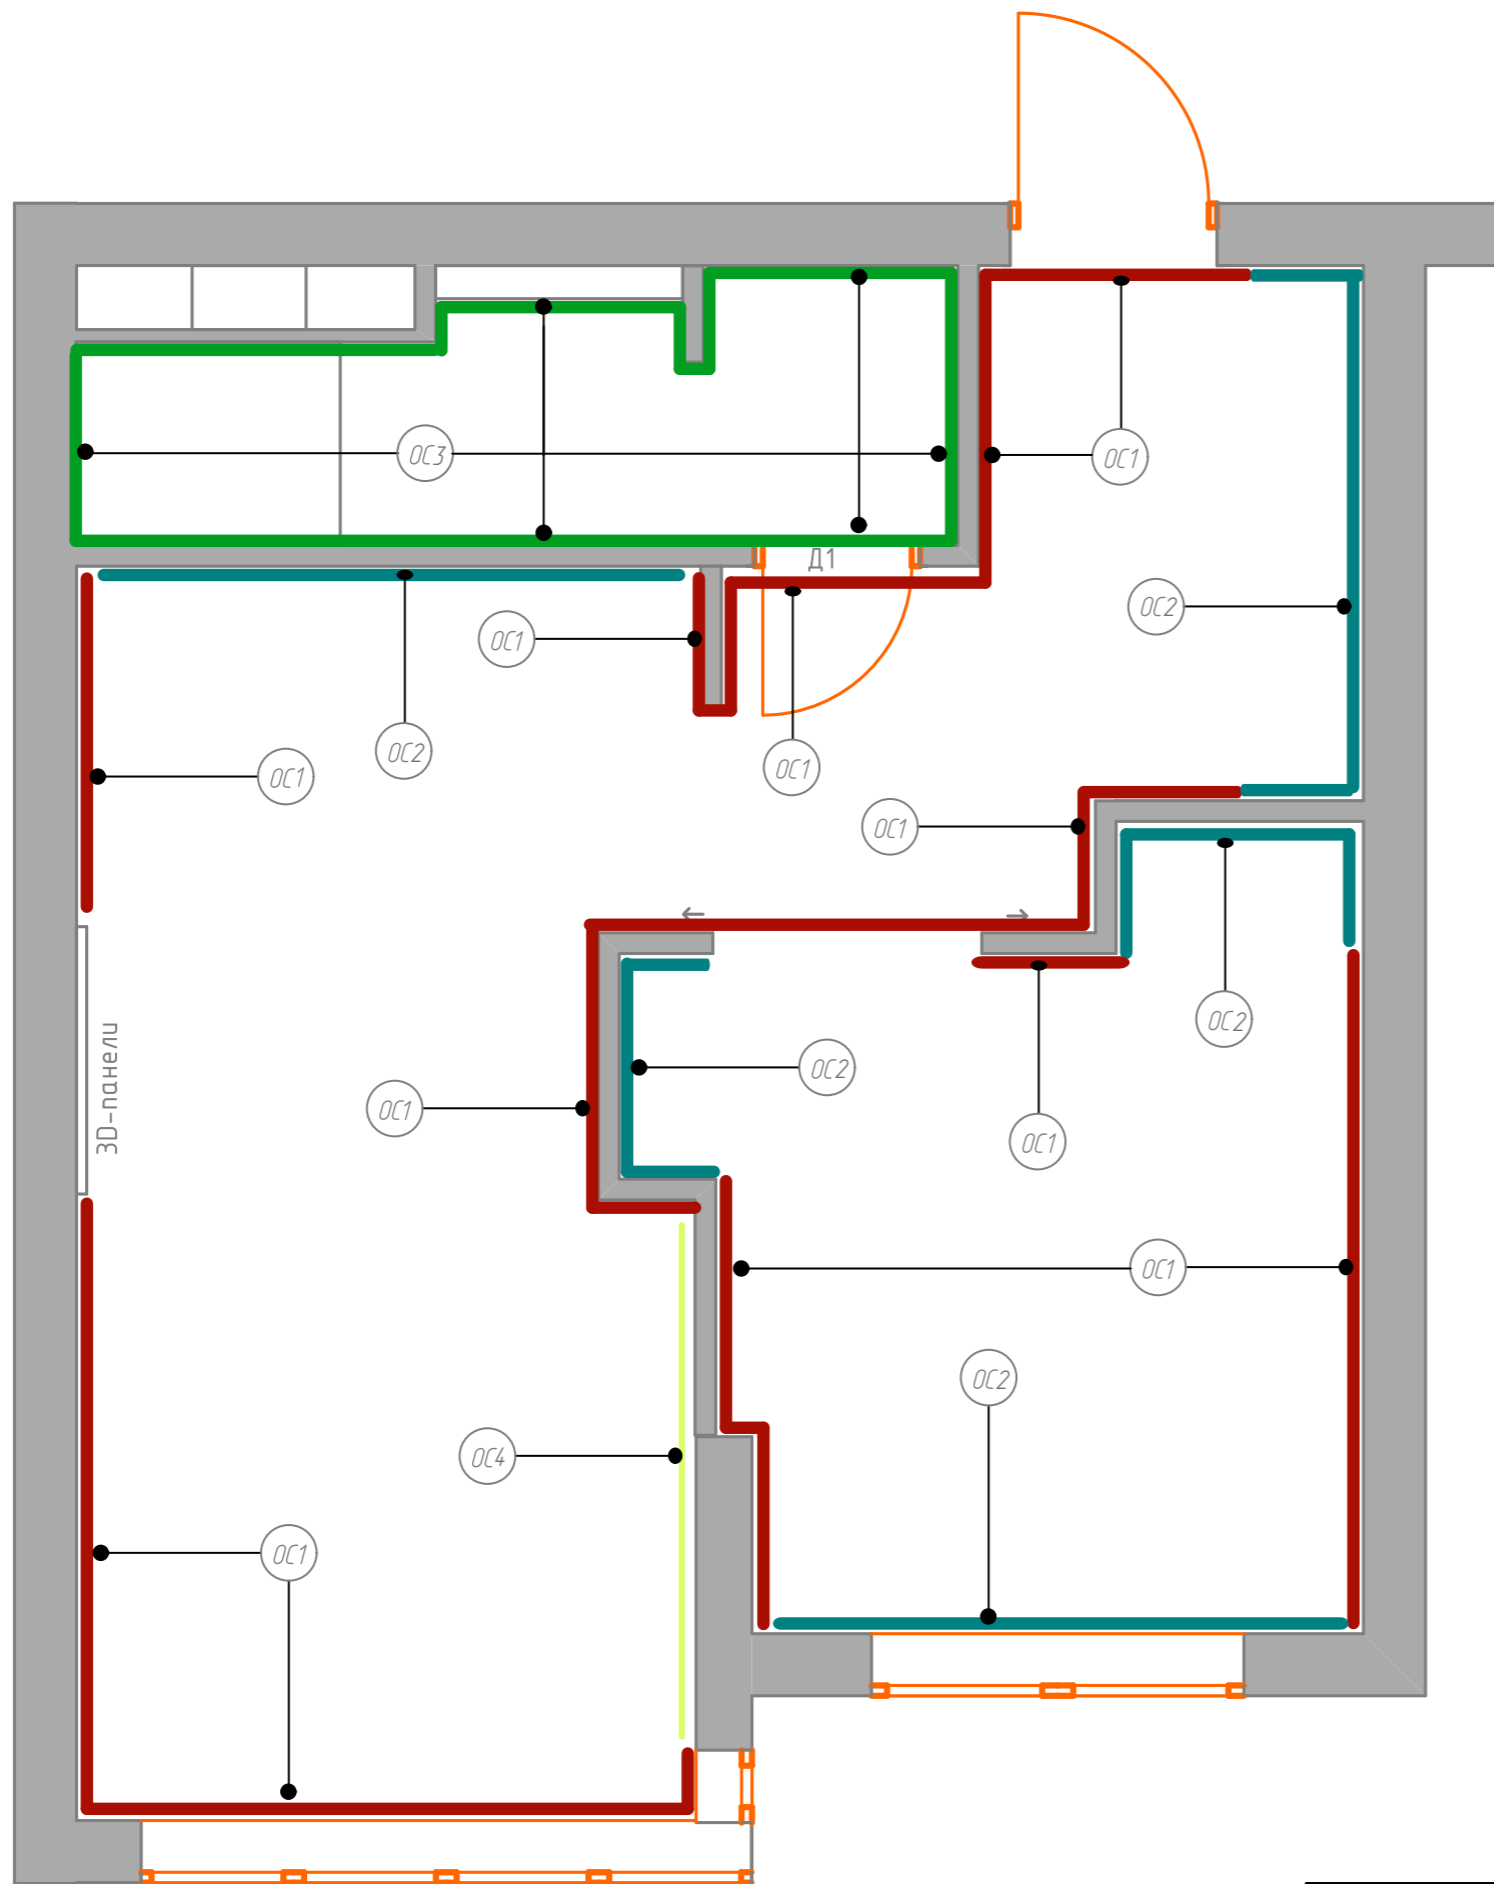


Спецификация отделочных материалов		
Тип	Описание	Площадь, м2
OC1	Стены под обои флизелиновые	55 м2
OC2	Покраска	30 м2
OC3	Кварц-винил	30 м2
OC4	Декоративная штукатурка	7 м2

Спецификация дверей	
Тип	Описание
Д1	Металлическая входная дверь с внутренней отделкой
Д2	Межкомнатная дверь Estet Trend OF Loft



Межкомнатная дверь Estet Trend OF Loft

Архитектор		Подпись	Дата	План отделки помещений	Стадия		ООО "Бульвар ремонта" 2023г
Дизайнер	Куликов				Раздел		
Заказчик					Лист	5	
				Дизайн проект индивидуальной квартиры г.Кемерово, бульв. Солнечный 22-1-139	Листов	19	

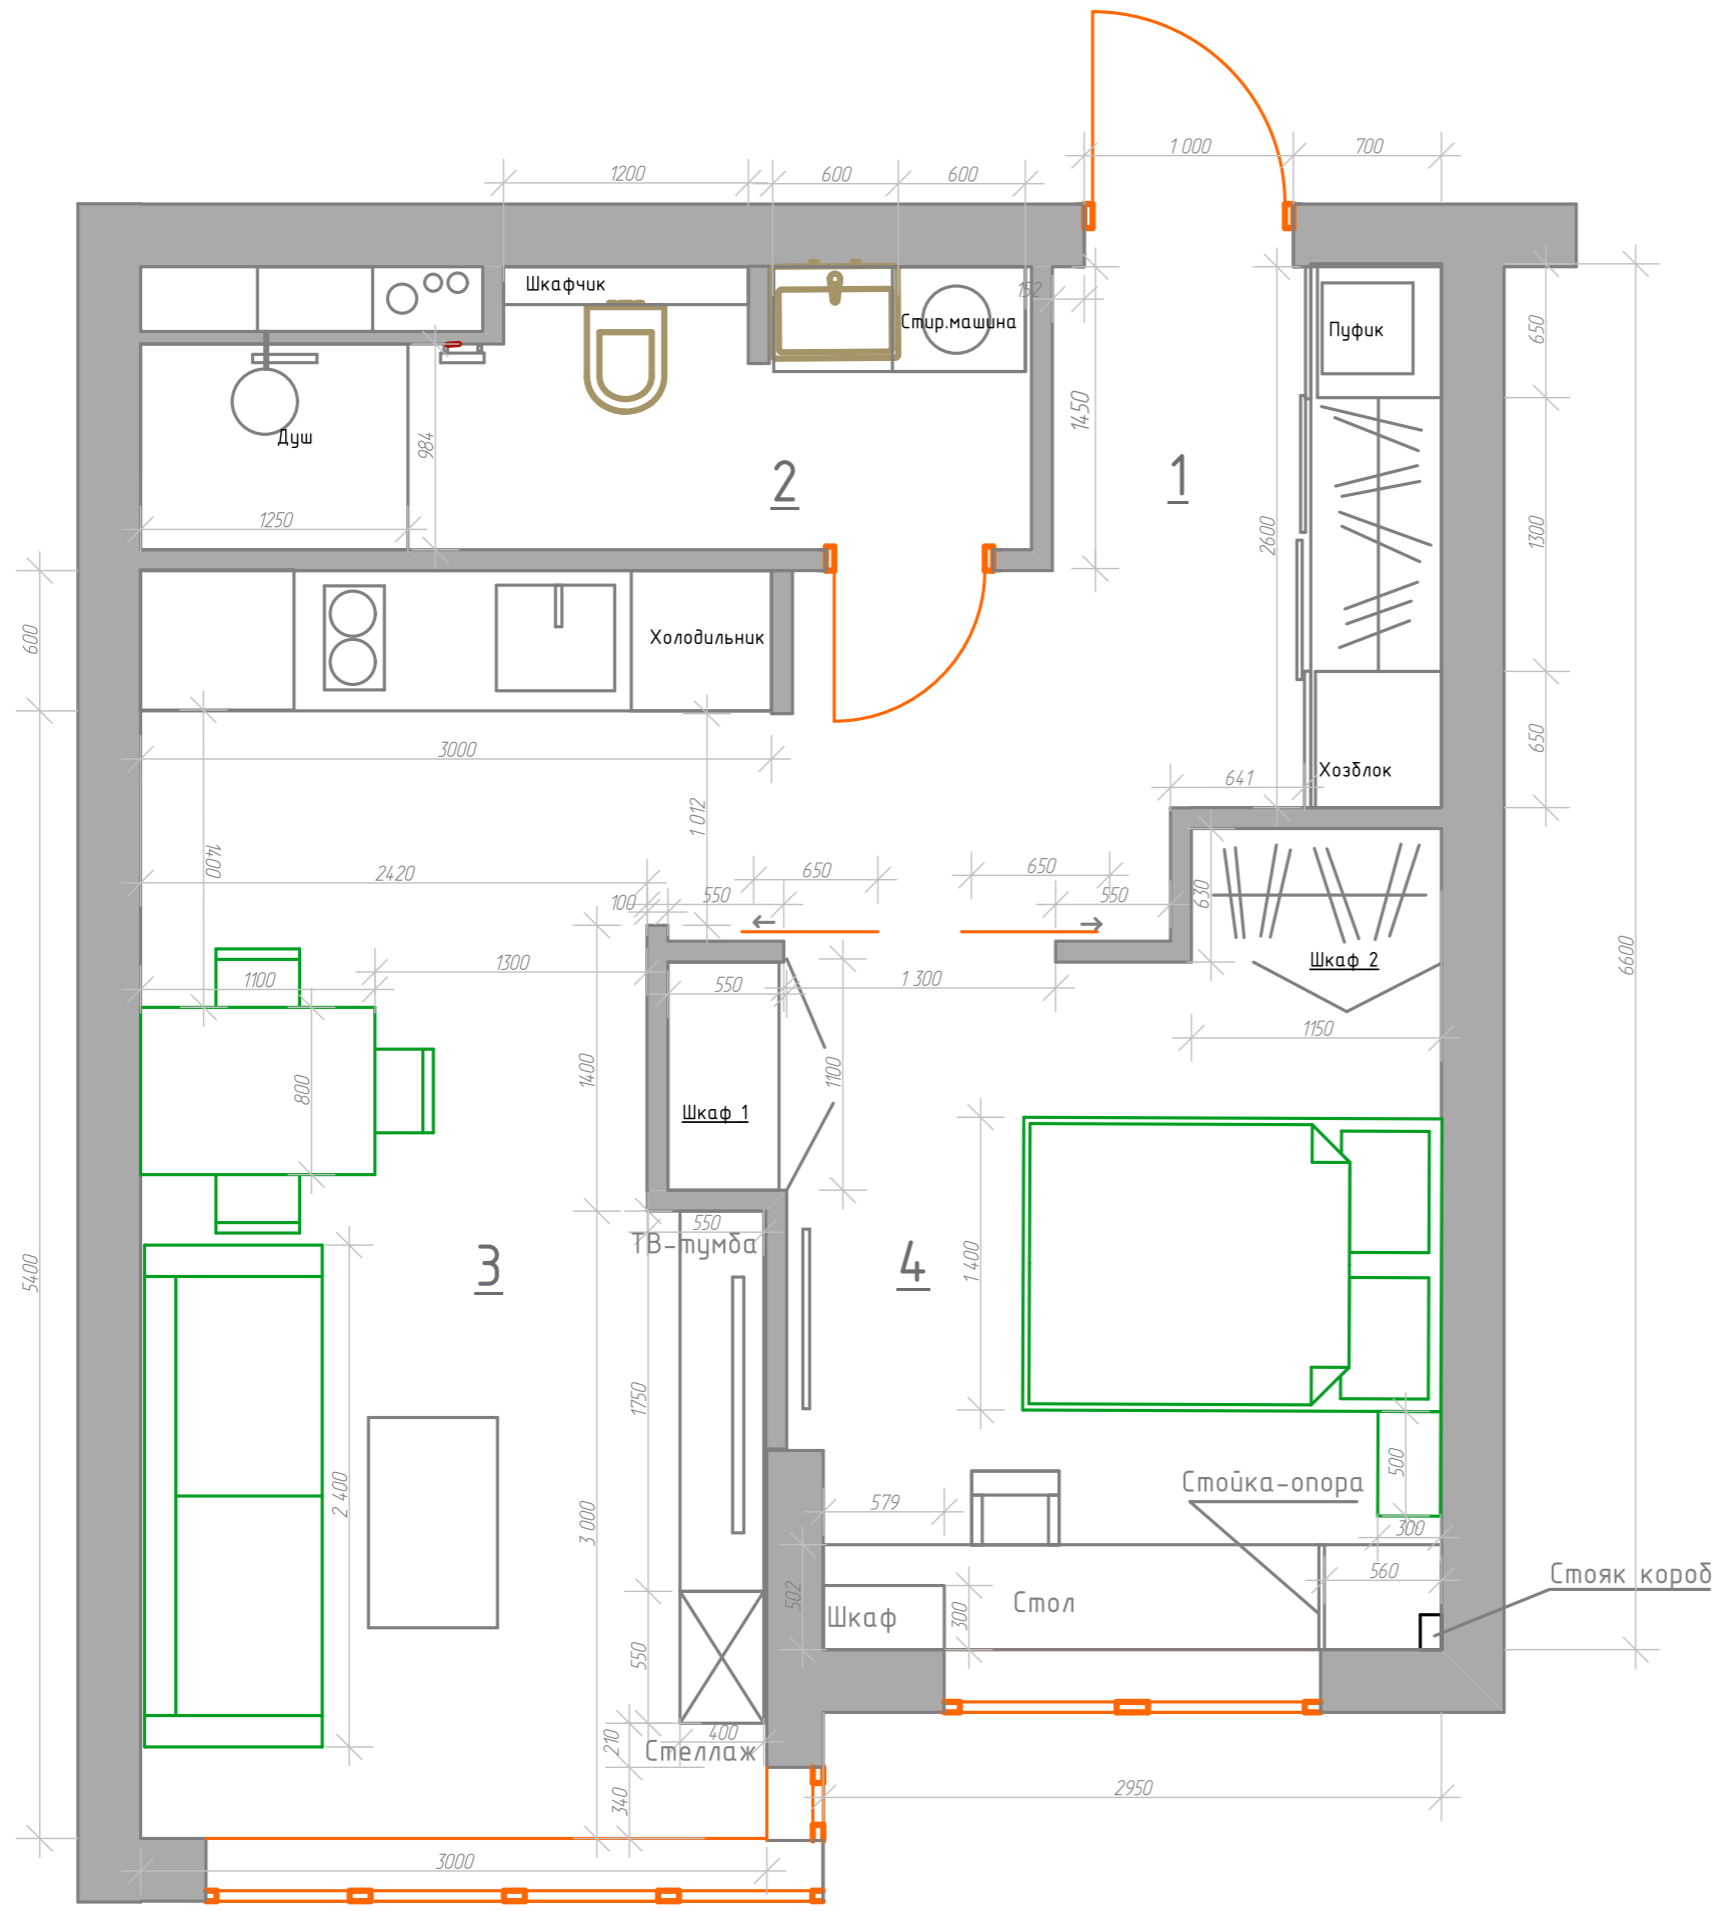


### Экспликация помещений

- 1 - Прихожая
- 2 - Санузел
- 3 - Гостиная-кухня
- 4 - Спальня


Архитектор		Подпись	Дата	План расстановки мебели	Стадия		ООО "Бульвар ремонта" 2023г
Дизайнер	Куликов				Раздел		
Заказчик					Лист	6	
					Листов	19	

Дизайн проект индивидуальной квартиры  
 г.Кемеро, бульв. Солнечный 22-1-139

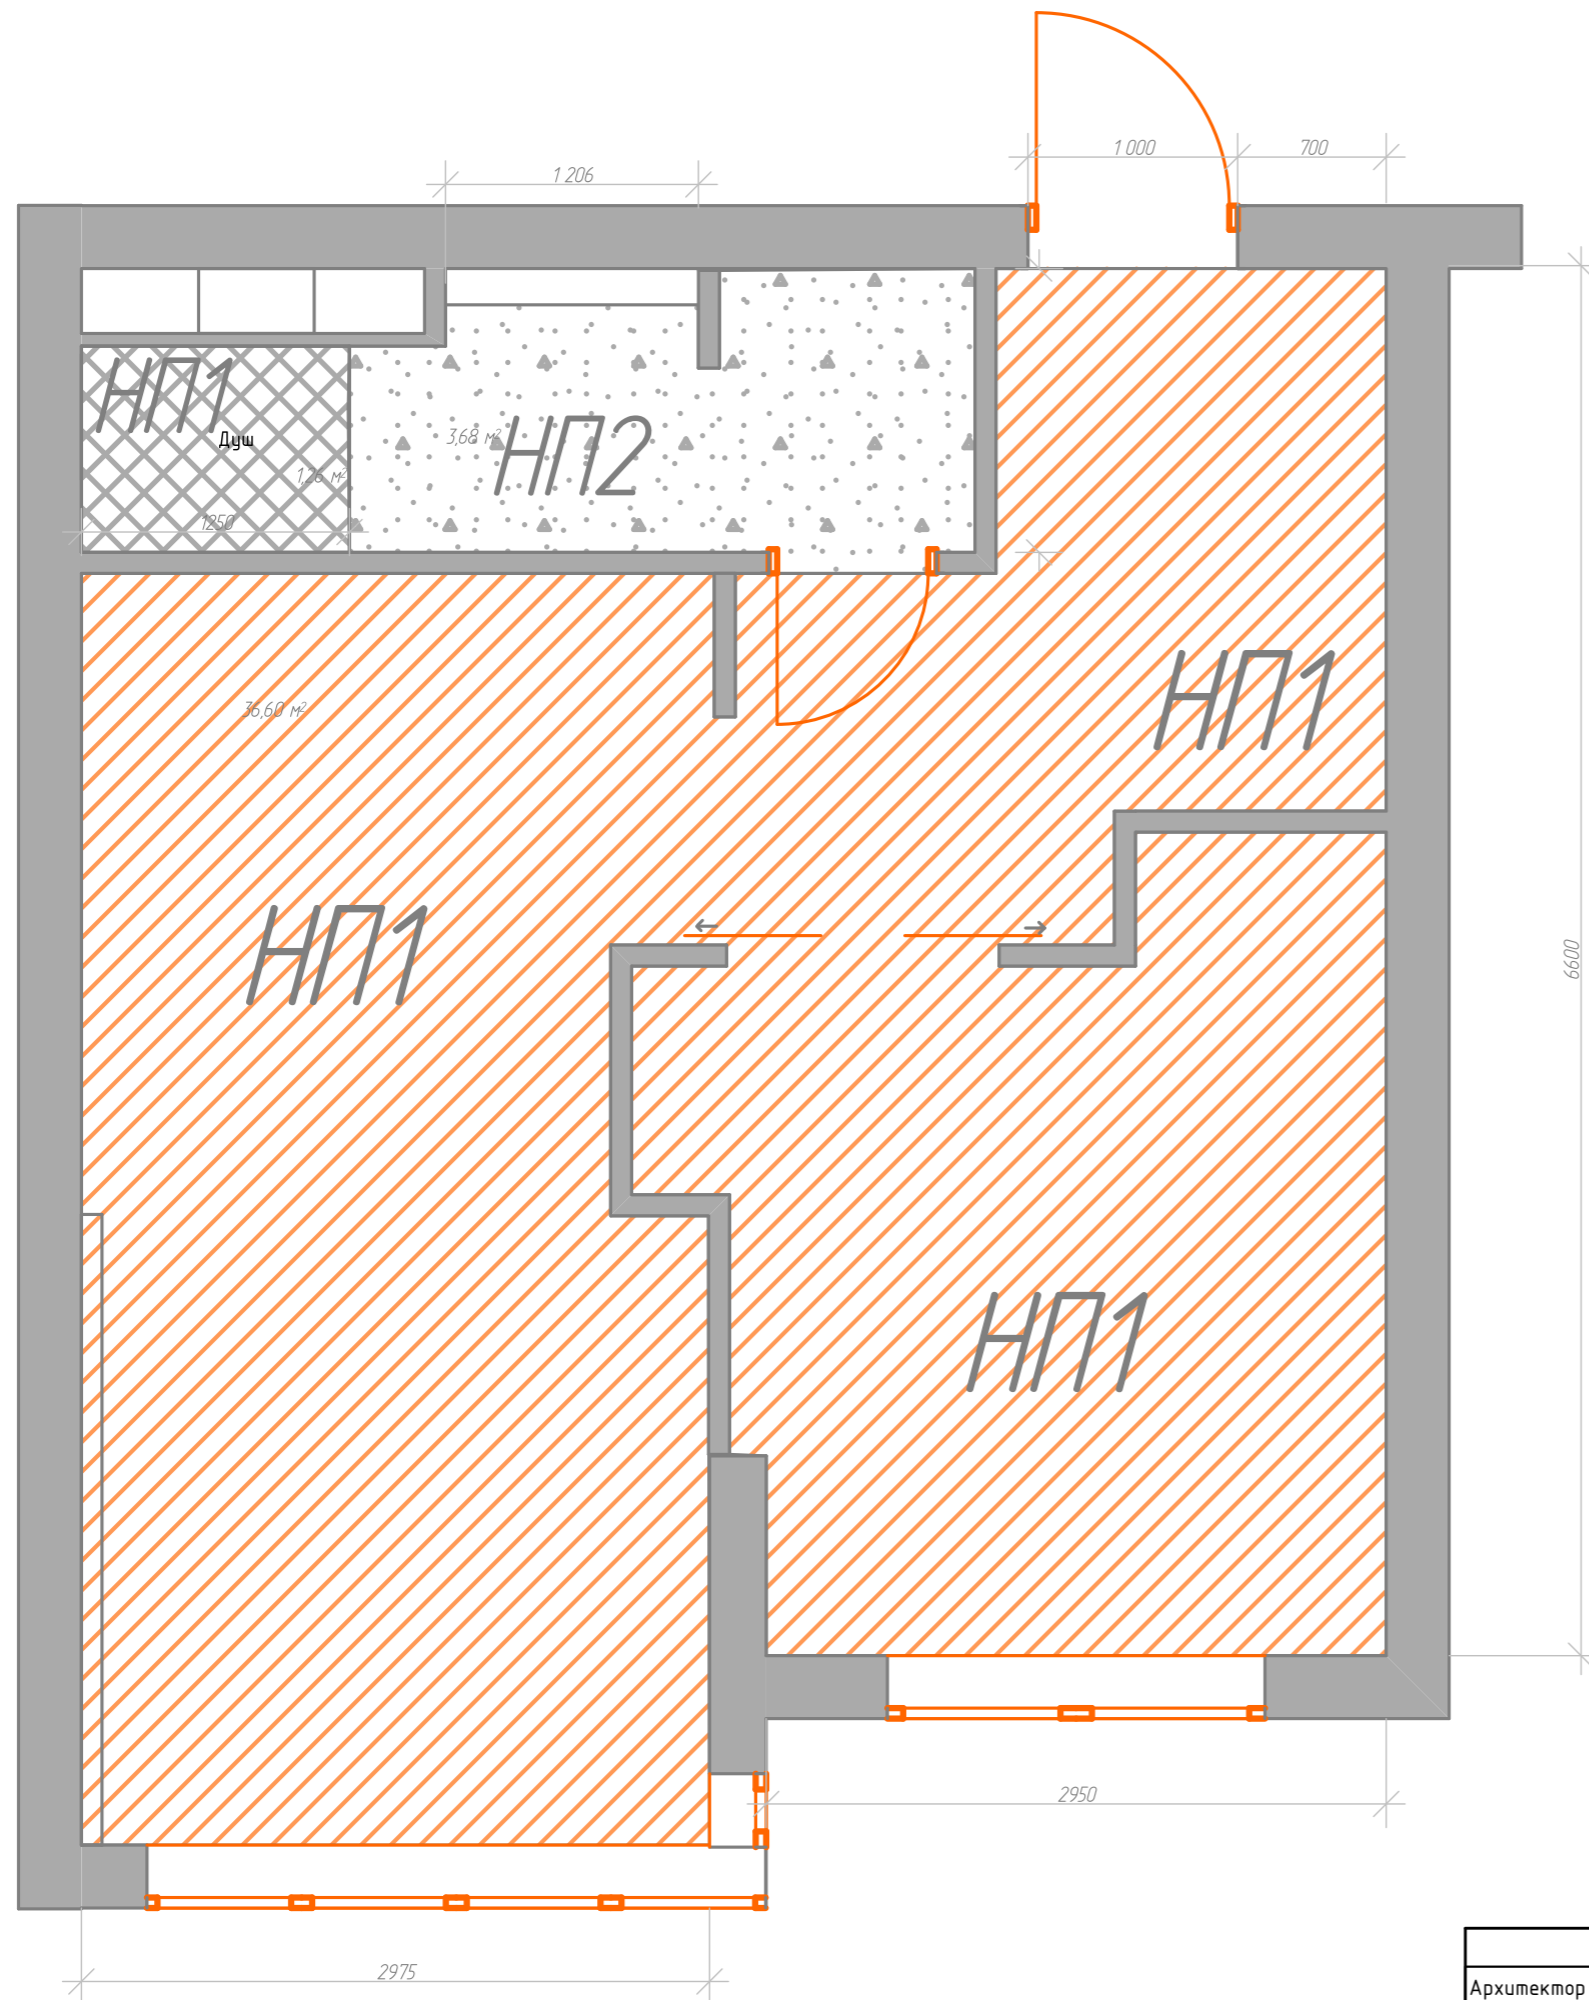


Спецификация напольных покрытий		
Тип	Описание	
НП1	Кварц-винил Тип 1 Дуб	38 м2
НП2	Кварц-винил Тип 2 Камень	3.7 м2

Плинтус напольный Hiwood B100C-NP - 34 пог.м  
 Покраска плинтуса в серый цвет RAL 7038

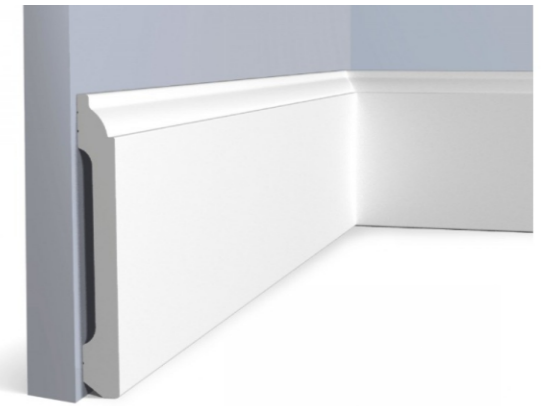


Архитектор		Подпись	Дата	План полов	Стадия		ООО "Бульвар ремонта" 2023г
Дизайнер	Куликов				Раздел		
Заказчик					Лист	7	
				Дизайн проект индивидуальной квартиры г.Кемерово, бульв. Солнечный 22-1-139	Листов	19	



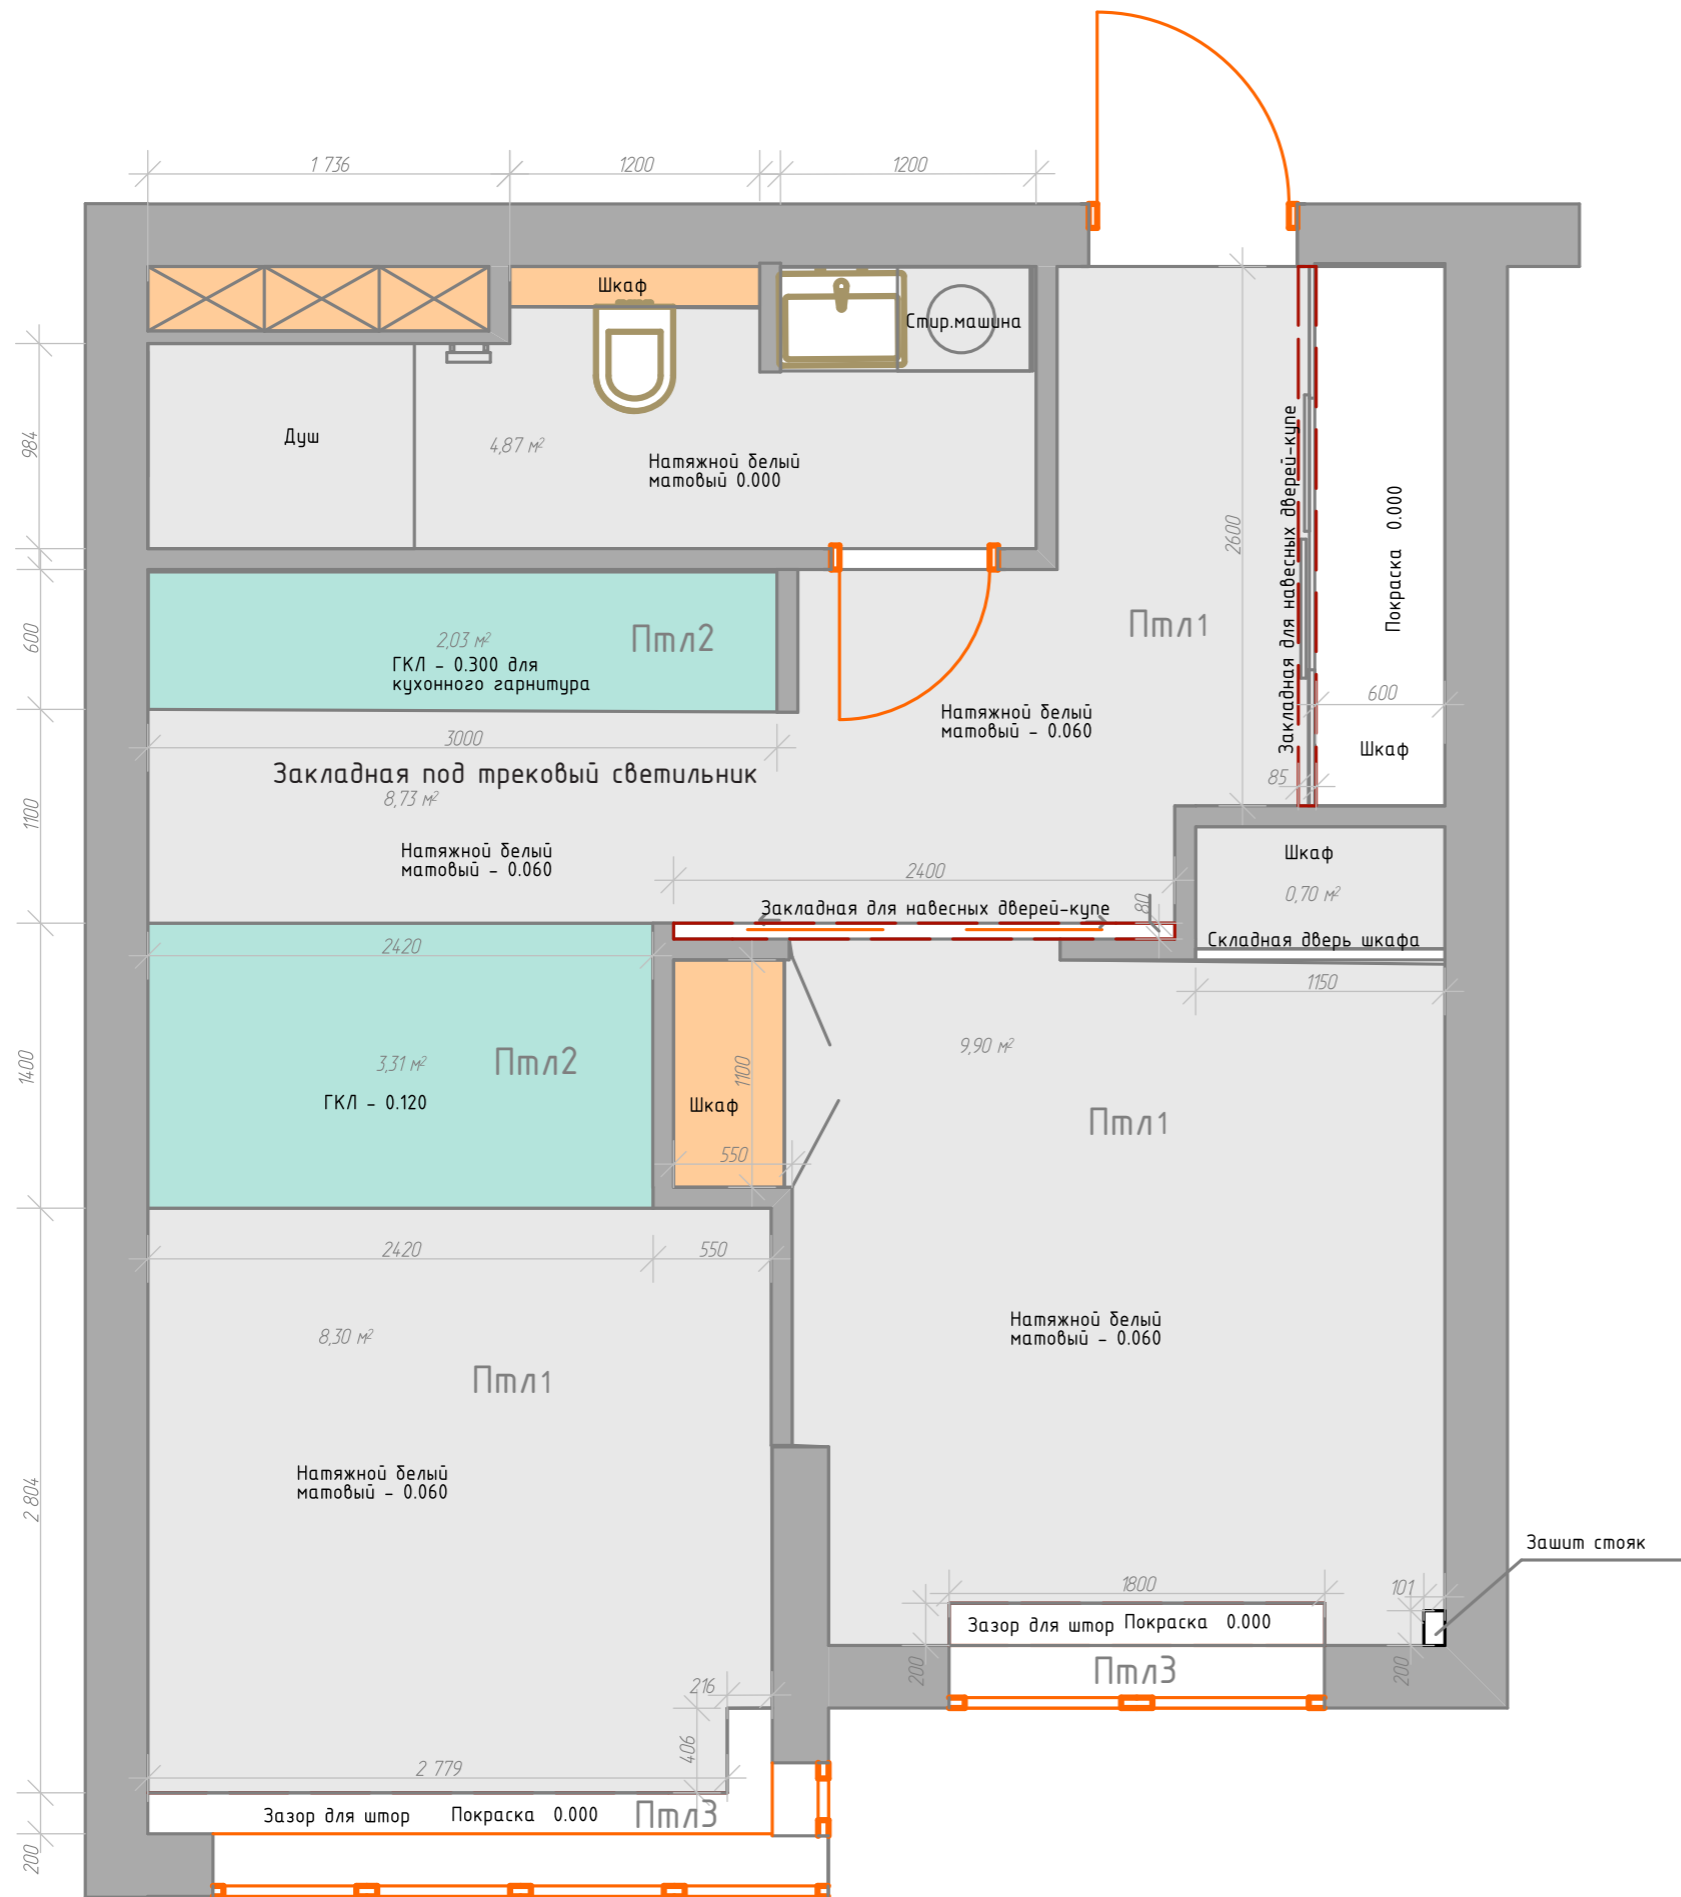

Спецификация потолков	
Тип	Описание
Пмл1	Натяжной потолок матовый белый 33 м <sup>2</sup> -0.080
Пмл2	Гипсокартон 5,5 м <sup>2</sup>
Пмл3	Покраска 1 м <sup>2</sup> 0.000

Архитектор		Подпись	Дата	План потолков	Стадия		ООО "Бульвар ремонта" 2023г
Дизайнер	Куликов				Раздел		
Заказчик					Лист	8	
				Дизайн проект индивидуальной квартиры г.Кемерово, д/льв. Солнечный 22-1-139	Листов	19	

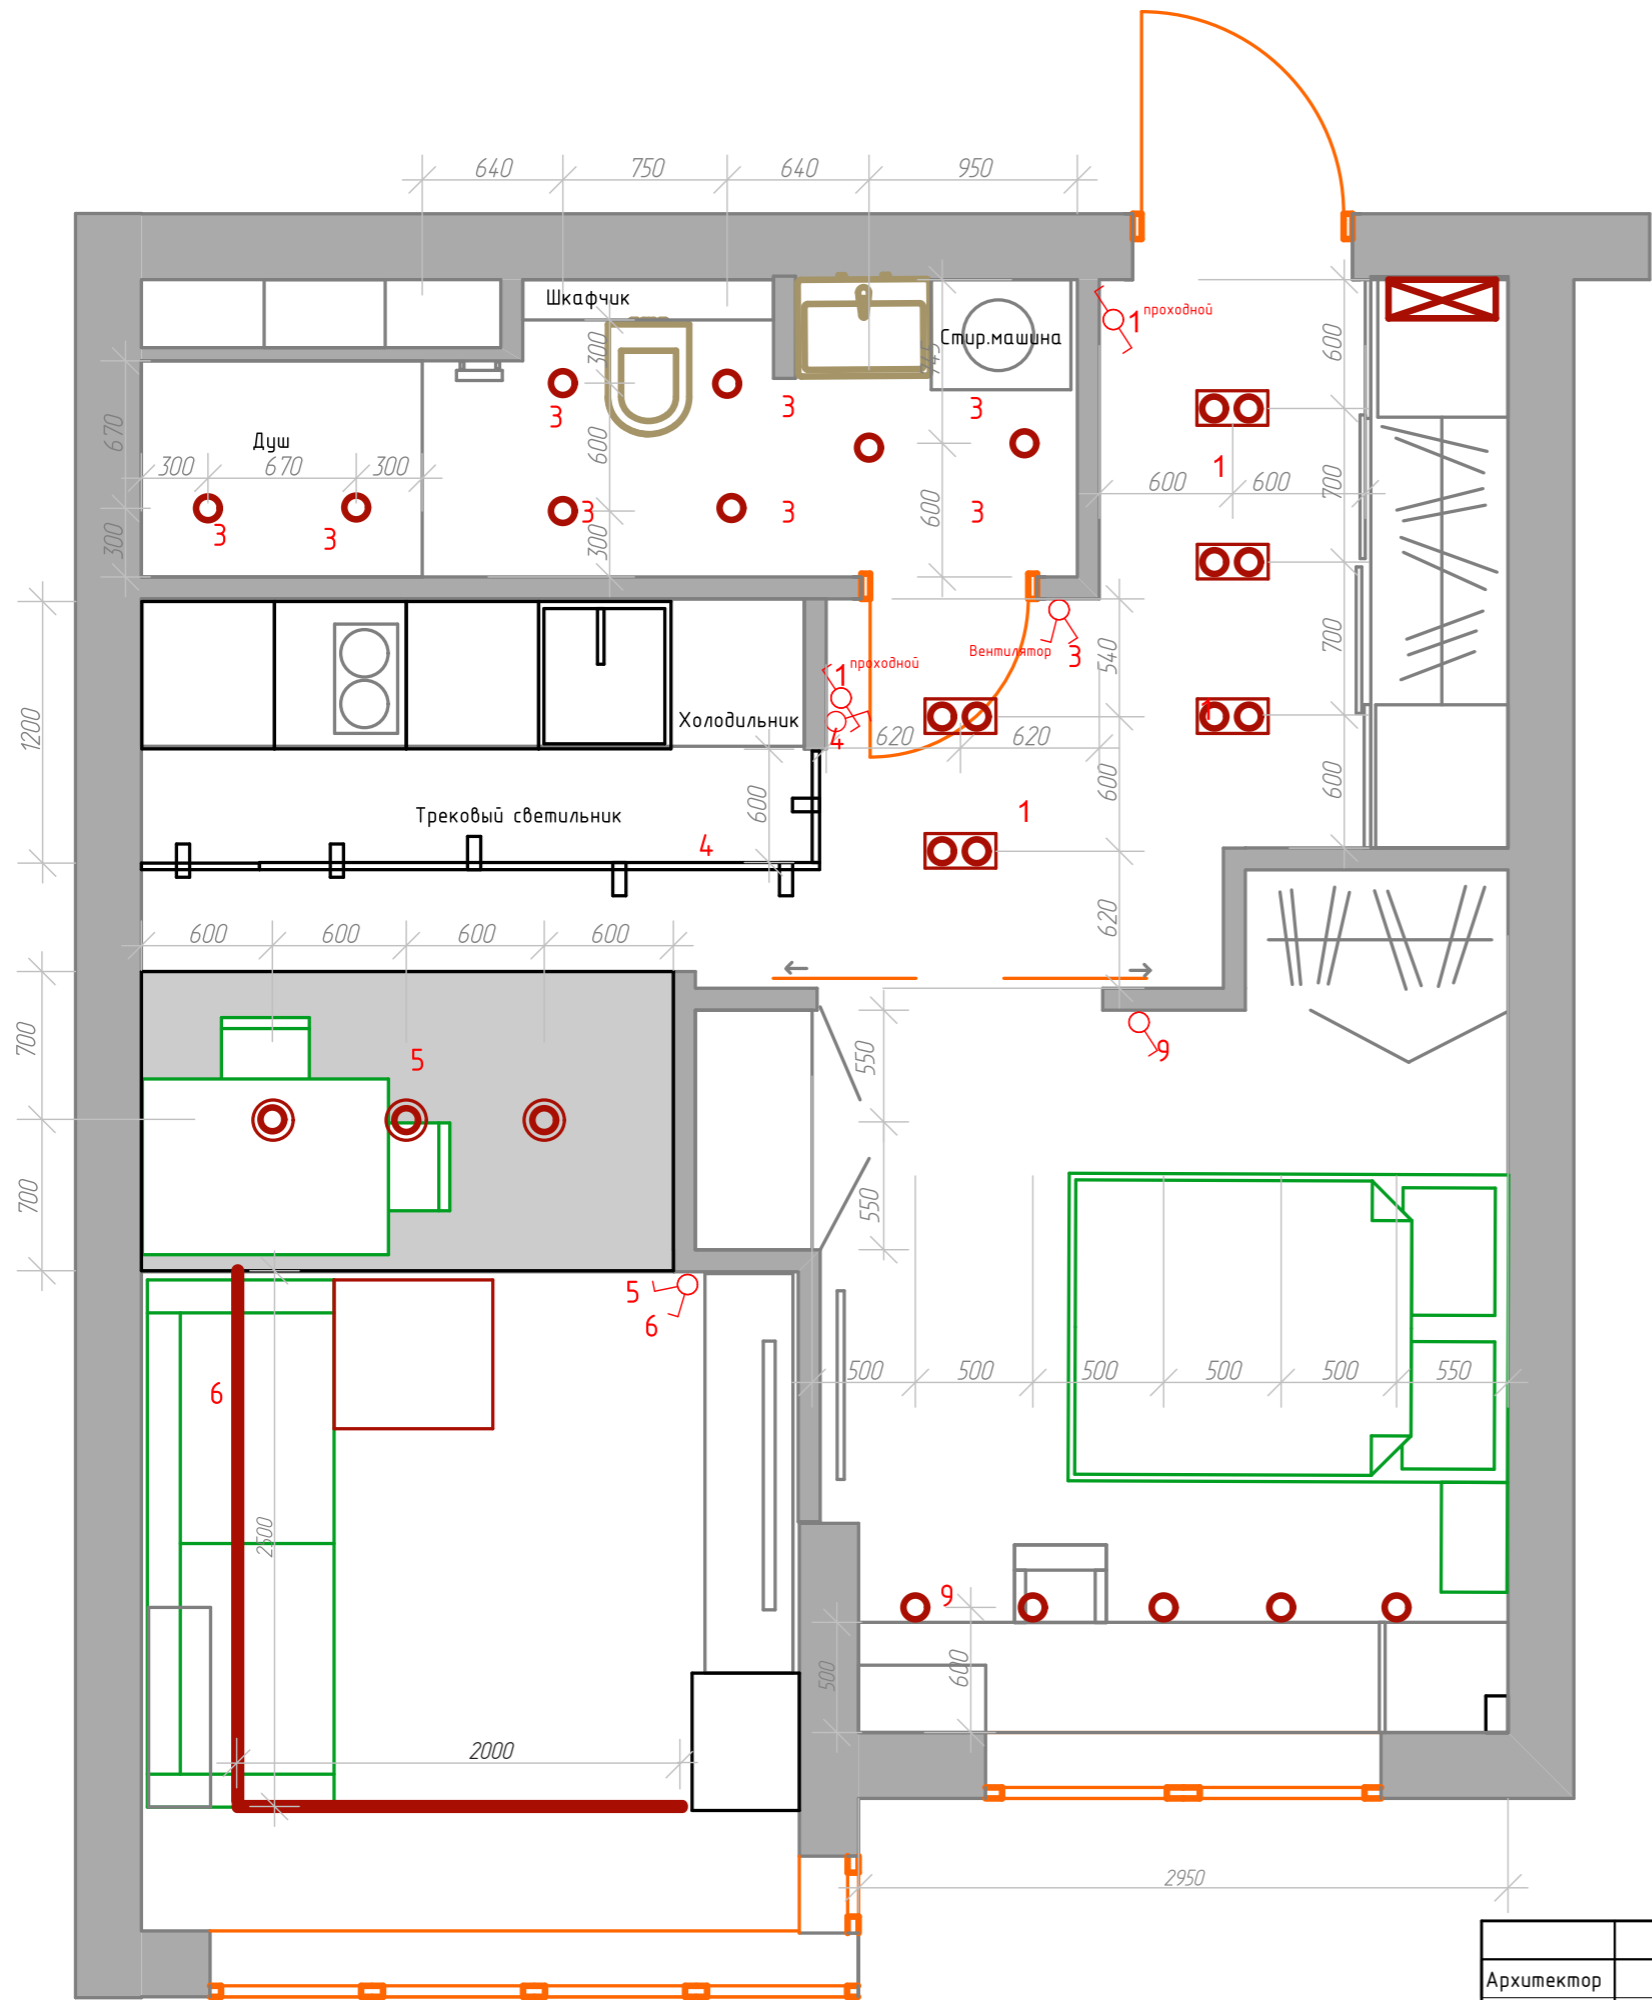

Условные обозначения

	Приборы отопления/радиатор
	Инженерные коммуникации
	Электрощиток
	Приборы учета воды

Условные обозначения

Тип	Описание	Количество, шт
	Встроенный алюминиевый профиль с рассеивателем 50 мм	5 поз.м
	Точечный светильник встроенный двойной	5
	Точечный светильник встроенный одиночный	18
	Светильник встроенный «стакан»	3
	Трековый светильник	1
	Выключатель одноклавишный с группой освещения)	2
	Выключатель двухклавишный с группой освещения)	2
	Выключатель проходной	1

**Примечания**

Розетки установить на уровне 300 мм от пола, кроме отдельно указанных

Выключатели установить на уровне 900 мм от пола, кроме отдельно указанных

Количество рамок и привязку розеток уточнить у заказчика перед монтажем

Архитектор		Подпись	Дата	План освещения	Стадия	ООО "Бульвар ремонта" 2023г
Дизайнер	Куликов				Раздел	
Заказчик					Лист	
				Дизайн проект индивидуальной квартиры г.Кемерово, бульв. Солнечный 22-1-139	Листов	19





		Подпись	Дата	Визуализация		Стадия	
Архитектор				Дизайн проект индивидуальной квартиры г.Кемерово, бульв. Солнечный 22-1-139		Раздел	
Дизайнер	Куликов		Лист			16	
Заказчик			Листов			19	

ООО  
"Бульвар ремонта"  
2023г



		Подпись	Дата	Визуализация	Стадия		
Архитектор					Дизайн проект индивидуальной квартиры г.Кемерово, бульв. Солнечный 22-1-139	Раздел	
Дизайнер	Куликов			Лист		17	
Заказчик				Листов		19	



		Подпись	Дата	Визуализация	Стадия		
Архитектор					Дизайн проект индивидуальной квартиры г.Кемерово, бульв. Солнечный 22-1-139	Раздел	
Дизайнер	Куликов			Лист		18	
Заказчик				Листов		19	



:

		Подпись	Дата	Визуализация	Стадия		ООО "Бульвар ремонта" 2023г	
Архитектор					Дизайн проект индивидуальной квартиры г. Кемерово, бульв. Солнечный 22-1-139	Раздел		
Дизайнер	Куликов					Лист		19
Заказчик				Листов		19		